


Regelquerschnitt bei km 0+050 der Achse 400

Werkstatthalle der HLB

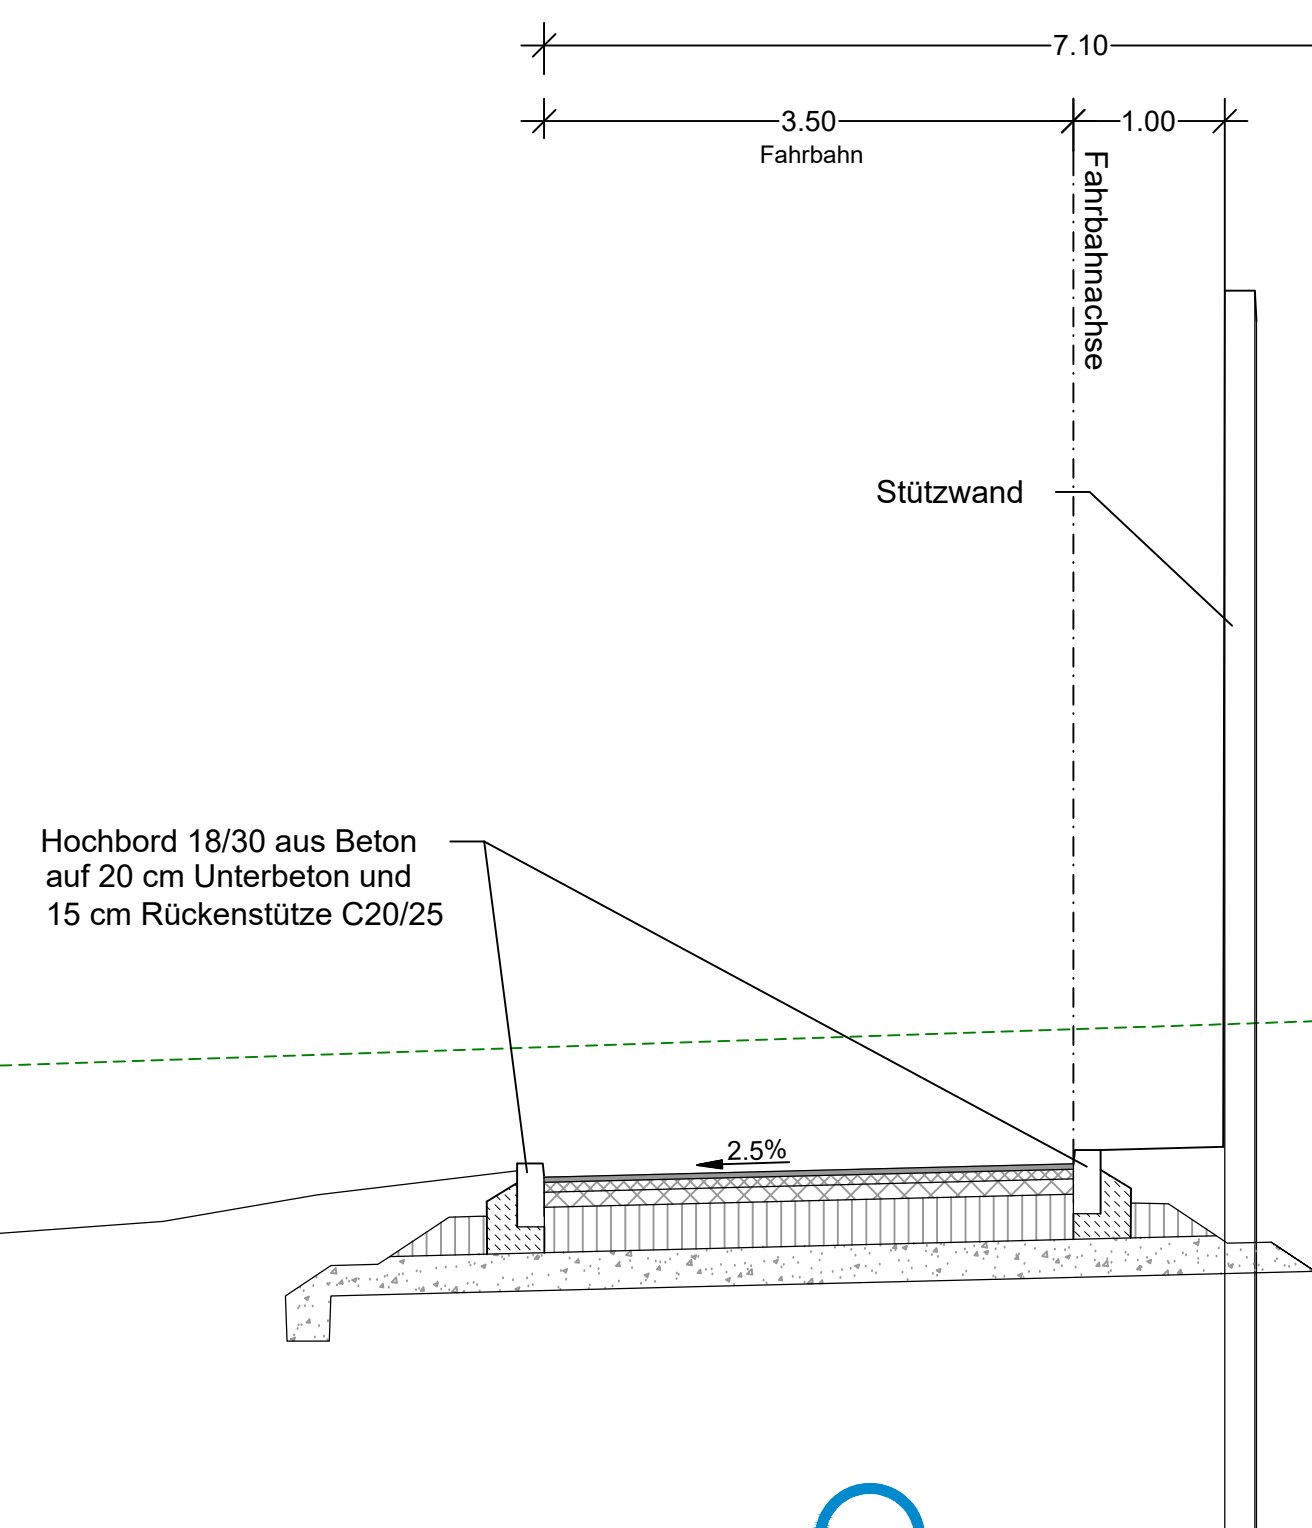

Hochbord 18/30 aus Beton auf 20 cm Unterbeton und 15 cm Rückenstütze C20/25

Oberbau Fahrbahn Bk 3.2 gem. RStO
Tafel 1, Zeile 5 für Frosteinwirkzone I
für Böden d. Frostempfindlichkeitsklasse 3

- 3,5 cm Asphaltbeton
- 6,5 cm Asphaltbinder
- 10,0 cm Asphalttragschicht
- 30,0 cm Schottertragschicht ($E_{v2} \geq 150 \text{ MPa}$)
- 25,0 cm Schicht aus frostunempfindlichem Material
- 75,0 cm Gesamtdicke ($E_{v2} \geq 45 \text{ MPa}$)

Index	Datum	Name	Änderung								
(Genehmigungsvermerk)		(Genehmigungsvermerk)									
Übersichtsskizze oder 3D-Rendering Gebäude											
GENEHMIGUNGSPLANUNG Unterlage 10.17											
Vorhabenträger:		Projekt-Nr.: 21017									
Hessische Landesbahn GmbH Erlenstraße 2 60325 Frankfurt am Main		<table border="1"> <thead> <tr> <th>Datum</th> <th>Name</th> </tr> </thead> <tbody> <tr> <td>gez. 03.08.22</td> <td>Kropf</td> </tr> <tr> <td>bearb. 03.08.22</td> <td>Klinge</td> </tr> <tr> <td>gepr. 03.08.22</td> <td>Schulze</td> </tr> </tbody> </table>		Datum	Name	gez. 03.08.22	Kropf	bearb. 03.08.22	Klinge	gepr. 03.08.22	Schulze
Datum	Name										
gez. 03.08.22	Kropf										
bearb. 03.08.22	Klinge										
gepr. 03.08.22	Schulze										
Generalplanung: ARGE Butzbach IBL GmbH - GGU GmbH c/o IBL GmbH 39106 Magdeburg, Nils-Bohr-Straße 8 e-mail: info@ibl-plan.de - www.ibl-plan.de		<table border="1"> <thead> <tr> <th>Datum</th> <th>Unterschrift</th> </tr> </thead> <tbody> <tr> <td></td> <td></td> </tr> </tbody> </table>		Datum	Unterschrift						
Datum	Unterschrift										
Planverfasser: PBVI Planung Bauüberwachung Vermessung für Infrastruktur GmbH 10243 Berlin, Karl Marx Allee 90A e-mail: post@pbvi.de - www.pbvi.de		<table border="1"> <thead> <tr> <th>Datum</th> <th>Unterschrift</th> </tr> </thead> <tbody> <tr> <td></td> <td></td> </tr> </tbody> </table>		Datum	Unterschrift						
Datum	Unterschrift										
Vorhaben:		Höhensystem: DHHN92 Koordinatensystem: KG 42/83 Blattgröße: 780 x 540 mm Maßstab: 1:50									
Neubau Wartungseinrichtung in Butzbach											
Fachsparte: Verkehrsanlagen / Gleise		Planzeichen Nr.: GP_IVA_S_0015_1									
Planinhalt: Straßenquerschnitt 3											