


M = 1:200
DHHN 92 = 205,00

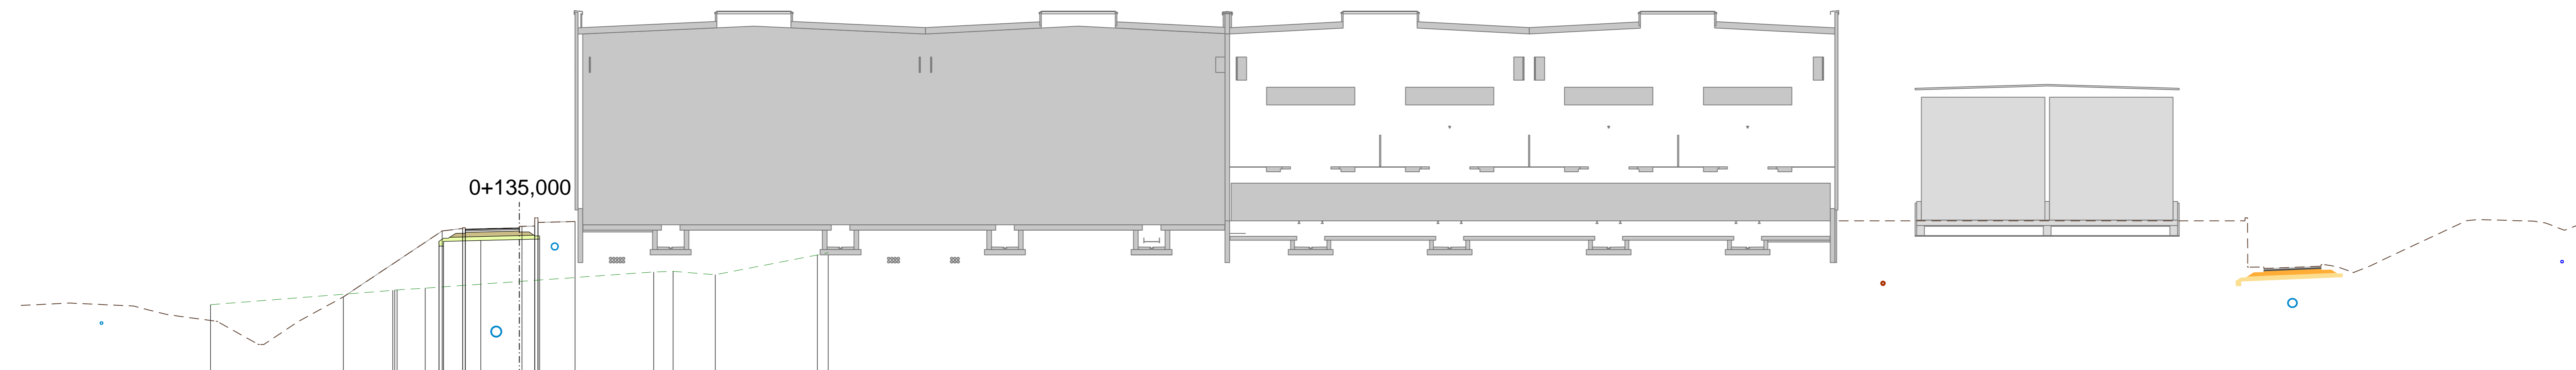

PLANUNG 10	11,389 210,082	5,000 214,348	3,660 214,566	3,550 214,566	0,000 214,544	0,170 214,644	0,000 215,200	1,200 215,200	1,210 214,800	3,000 214,800
PLANUM 110 310		5,210 213,671	4,990 213,371	4,910 213,671	2,500 213,731	0,000 213,794	1,308 213,826			
URGELÄNDE 55	20,00 209,56	8,20 210,50	7,92 210,56	6,10 210,65	0,00 211,08	8,70 211,69	9,95 211,73	12,69 211,51	19,30 212,79	20,00 212,94

Index	Datum	Name	Änderung
(Genehmigungsvermerk)			
(Genehmigungsvermerk)			



Genehmigungsplanung Untertage 10.21

Vorhabenträger: HLB Hessische Landesbahn GmbH Erntestraße 2 60325 Frankfurt am Main		Projekt-Nr.: 21017	
Datum	Unterschrift	gez.	Name
		09/22	Kunge
Generalplanung: ARGE Butzbach IBL GmbH - GGU GmbH c/o IBL GmbH 39106 Magdeburg, Niels-Bohr-Straße 8 e-mail: info@ibl-plan.de - www.ibl-plan.de			bearb. 09/22 Kunge
Datum	Unterschrift	gepr.	Name
		09/22	Schulze
Planverfasser: PBVI Planung Bauüberwachung Vermessung für Infrastruktur GmbH 10243 Berlin, Karl Marx Allee 90A e-mail: post@pbvi.de - www.pbvi.de		Höhensystem: DHHN92	
Datum	Unterschrift	Koordinatensystem: GK 42/83	
		Blattgröße: 1190 x 297 mm	
		Maßstab: 1:100	

Neubau Wartungseinrichtung in Butzbach

Fachsparte:	Planzeichen Nr.: GP_IVA_S_0019_1
Planinhalt: Sytenschnitt Straße - Halle STATION 0+135,000	