


M = 1:100
DHHN 92 = 206,00

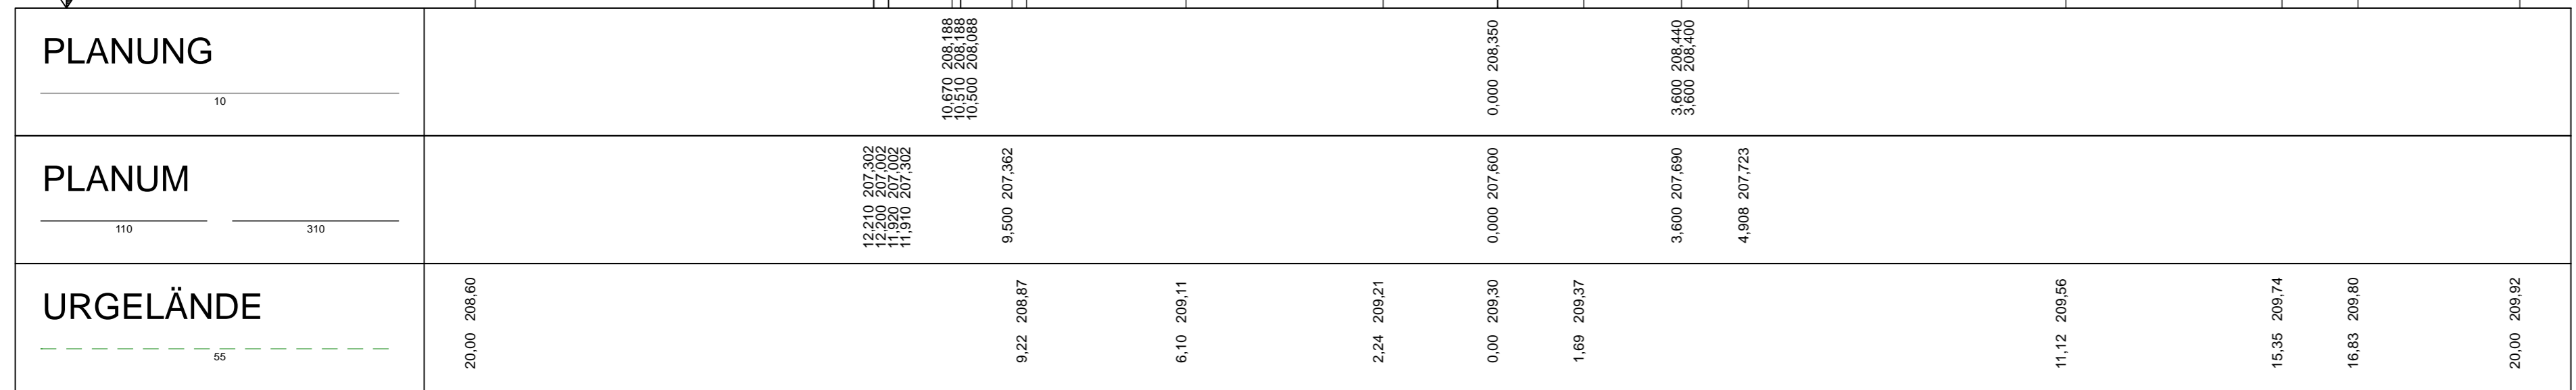

Index	Datum	Name	Änderung
(Genehmigungsvermerk)			(Genehmigungsvermerk)



Genehmigungsplanung Unterlage 10.3

Vorhabenträger: HLB Hessische Landesbahn GmbH Erlensstraße 2 60325 Frankfurt am Main		Projekt-Nr.: 21017
	Datum	Unterschrift
gez.	09/22	Kunge
Generalplanung: ARGE Butzbach IBL GmbH - GGU GmbH c/o IBL GmbH 39106 Magdeburg, Niels-Bohr-Straße 8 e-mail: info@ibl-plan.de - www.ibl-plan.de		bearb. 09/22 Kunge gepr. 09/22 Schulze
	Datum	Unterschrift
Planverfasser: PBVI Planung Bauüberwachung Vermessung für Infrastruktur GmbH 10243 Berlin, Karl Marx Allee 90A e-mail: post@pbvi.de - www.pbvi.de		Höhensystem: DHHN92 Koordinatensystem: GK 42/83 Blattgröße: 725 x 297 mm Maßstab: 1:100
	Datum	Unterschrift

Vorhaben:
Neubau Wartungseinrichtung in Butzbach

Fachsparte: Planzeichen Nr.: GP_IVA_S_0001_0

Planinhalt:
**Querprofil 3
STATION 0+010,000**