


M = 1:100
DHHN 92 = 204,00

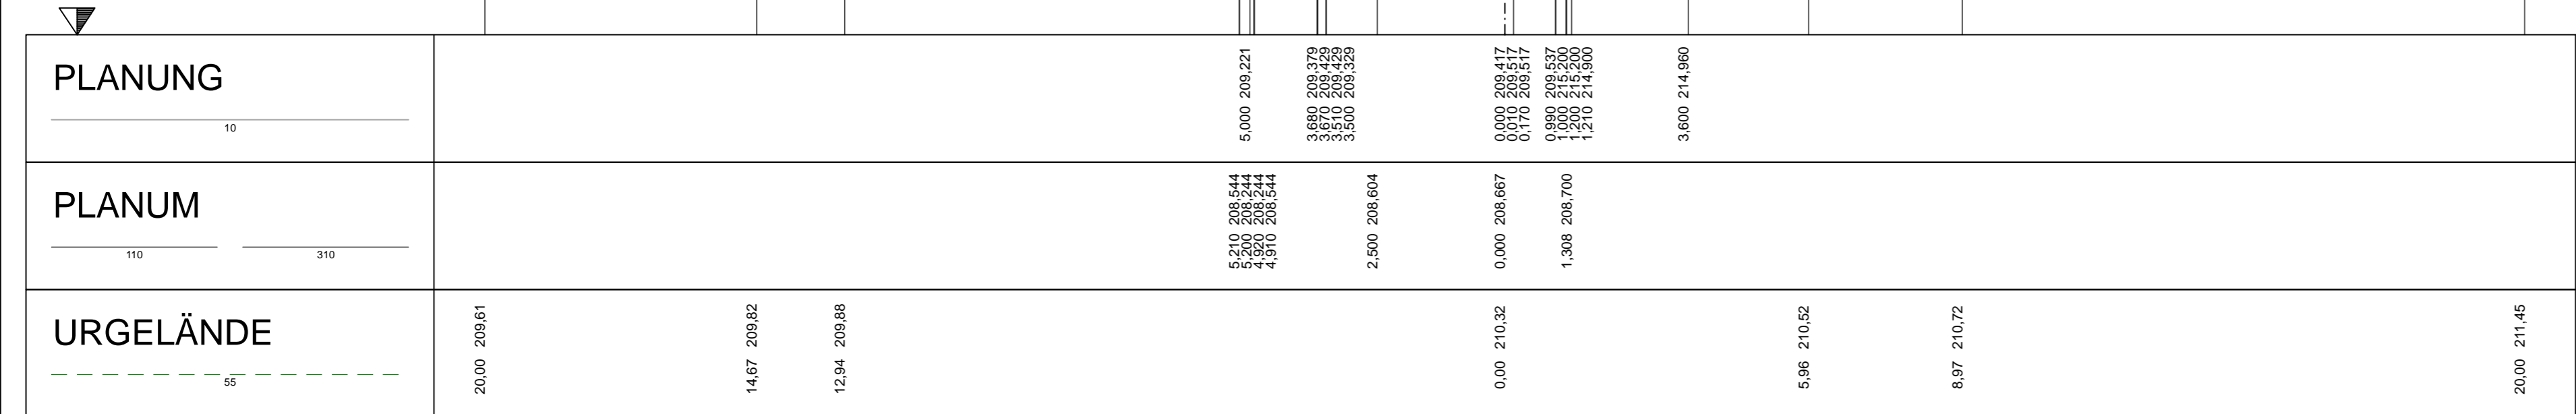

Index	Datum	Name	Änderung
(Genehmigungsvermerk)			(Genehmigungsvermerk)
Übersichtsskizze oder 3D-Rendering Gebäude			
Genehmigungsplanung		Unterlage 10.4	
Vorhabenträger: Hessische Landesbahn GmbH Erlensstraße 2 60325 Frankfurt am Main		Projekt-Nr.: 21017	
Generalplanung: ARGE Butzbach IBL GmbH - GGU GmbH c/o IBL GmbH 39106 Magdeburg, Niels-Bohr-Straße 8 e-mail: info@ibl-plan.de - www.ibl-plan.de		Datum Unterschrift	Datum Name
Planverfasser: PBVI Planung Bauüberwachung Vermessung für Infrastruktur GmbH 10243 Berlin, Karl Marx Allee 90A e-mail: post@pbvi.de - www.pbvi.de		Datum Unterschrift	Datum Name
Hohenystem: DHHN92		Koordinatensystem: GK 42/83	
Blattgröße: 725 x 371 mm		Maßstab: 1:100	
Vorhaben: <h2>Neubau Wartungseinrichtung in Butzbach</h2>			
Fachsparte:		Planzeichen Nr.: GP_IVA_S_0002_0	
Planinhalt: <h3>Querprofil 4 STATION 0+050,000</h3>			