



M = 1:100
DHHN 92 = 206,00

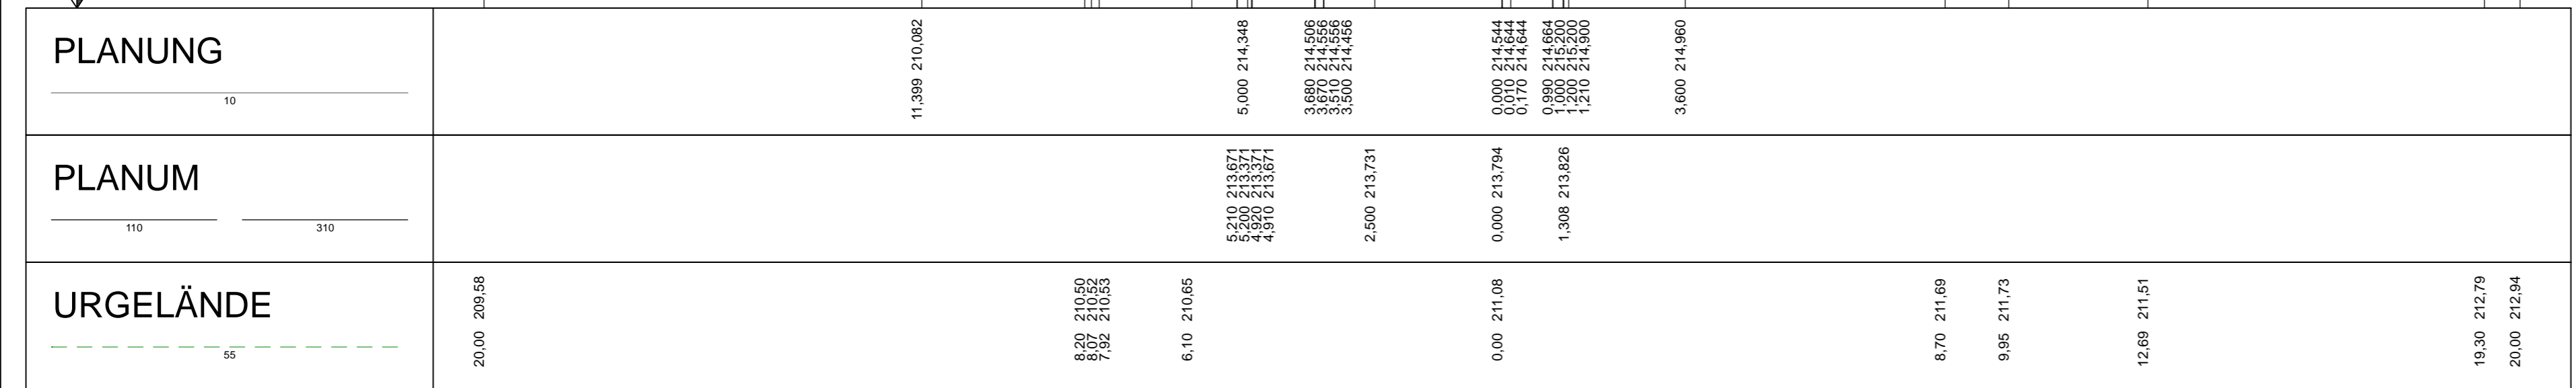

Index	Datum	Name	Änderung
(Genehmigungsvermerk)			(Genehmigungsvermerk)

Index	Datum	Name	Änderung
(Genehmigungsvermerk)			(Genehmigungsvermerk)

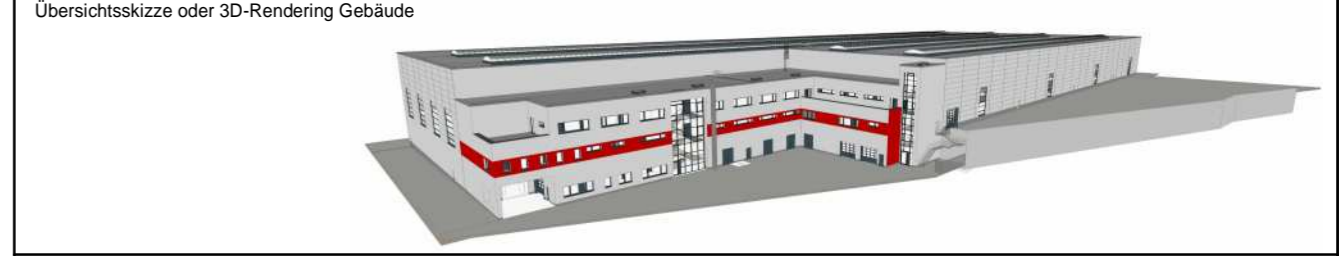

Genehmigungsplanung Unterlage 10.5

Vorhabenträger:		Projekt-Nr.: 21017	
HLB Hessische Landesbahn GmbH Erlensstraße 2 60325 Frankfurt am Main		Datum	Unterschrift
Generalplaner:		gez.	09/22 Kunge
ARGE Butzbach IBL GmbH - GGU GmbH c/o IBL GmbH 39106 Magdeburg, Niels-Bohr-Straße 8 e-mail: info@ibl-plan.de - www.ibl-plan.de		bearb.	09/22 Kunge
Planverfasser:		gepr.	09/22 Schulze
PBVI Planung Bauüberwachung Vermessung für Infrastruktur GmbH 10243 Berlin, Karl Marx Allee 90A e-mail: post@pbvi.de - www.pbvi.de		Datum	Unterschrift
Vorhaben:		Höhensystem:	DHHN92
Neubau Wartungseinrichtung in Butzbach		Koordinatensystem:	GK 42/83
Fachsparte:		Blattgröße:	725x 371 mm
Planzeichen Nr.: GP_IVA_S_0003_0		Maßstab:	1:100

Neubau Wartungseinrichtung in Butzbach

**Querprofil 5
STATION 0+135,000**