



0+207,500

M = 1:100
DHHN 92 = 207,00

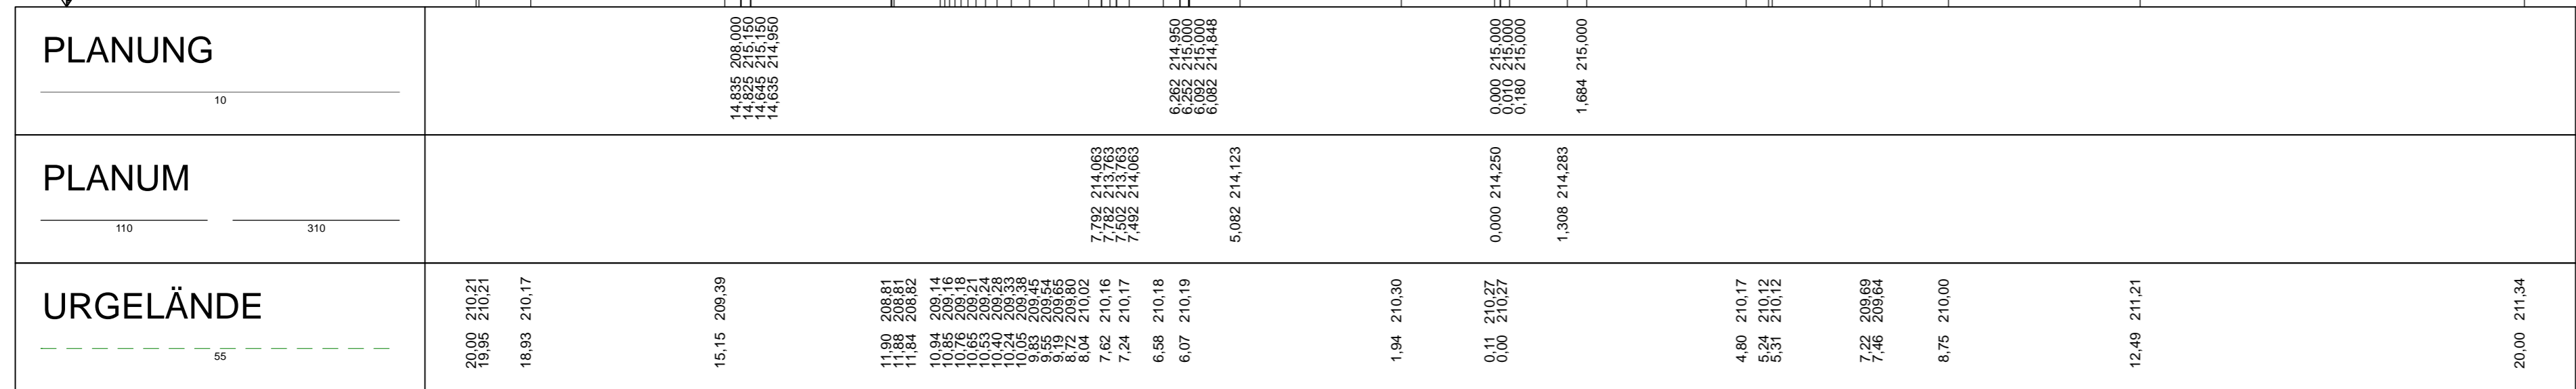

Index	Datum	Name	Änderung
(Genehmigungsvermerk)			(Genehmigungsvermerk)

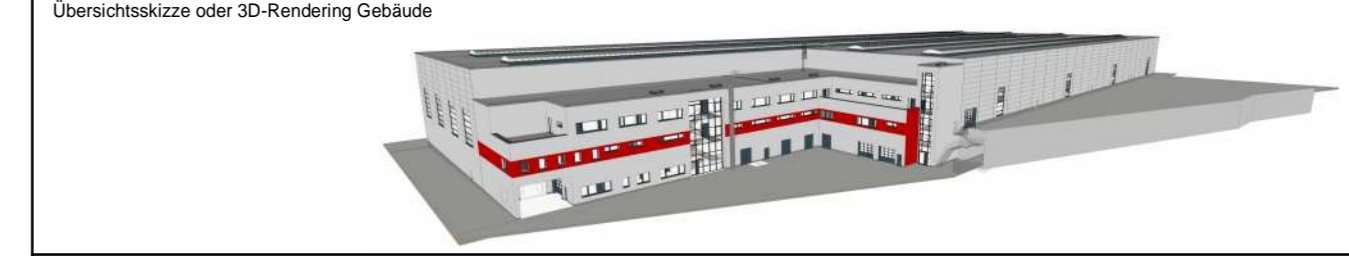

Genehmigungsplanung Unterlage 10.6

Vorhabenträger: HLB Hessische Landesbahn GmbH Erlensstraße 2 60325 Frankfurt am Main		Projekt-Nr.: 21017	
Datum	Unterschrift	gez.	Name
		09/22	Kunge
Generalplanung: ARGE Butzbach IBL GmbH - GGU GmbH c/o IBL GmbH 39106 Magdeburg, Niels-Bohr-Straße 8 e-mail: info@ibl-plan.de - www.ibl-plan.de		bearb.	09/22 Kunge
Datum	Unterschrift	gepr.	09/22 Schulze
		Höhensystem:	DHHN92
		Koordinatensystem:	GK 42/83
Planverfasser: PBVI Planung Bauüberwachung Vermessung für Infrastruktur GmbH 10243 Berlin, Karl Marx Allee 90A e-mail: post@pbvi.de - www.pbvi.de		Blattgröße:	1074 x 371 mm
Datum	Unterschrift	Maßstab:	1:100

Neubau Wartungseinrichtung in Butzbach

Fachsparte: Planzeichen Nr.: GP_IVA_S_0004_0

Planinhalt:
**Querprofil 6
STATION 0+207,500**