


M = 1:100
DHHN 92 = 211,00





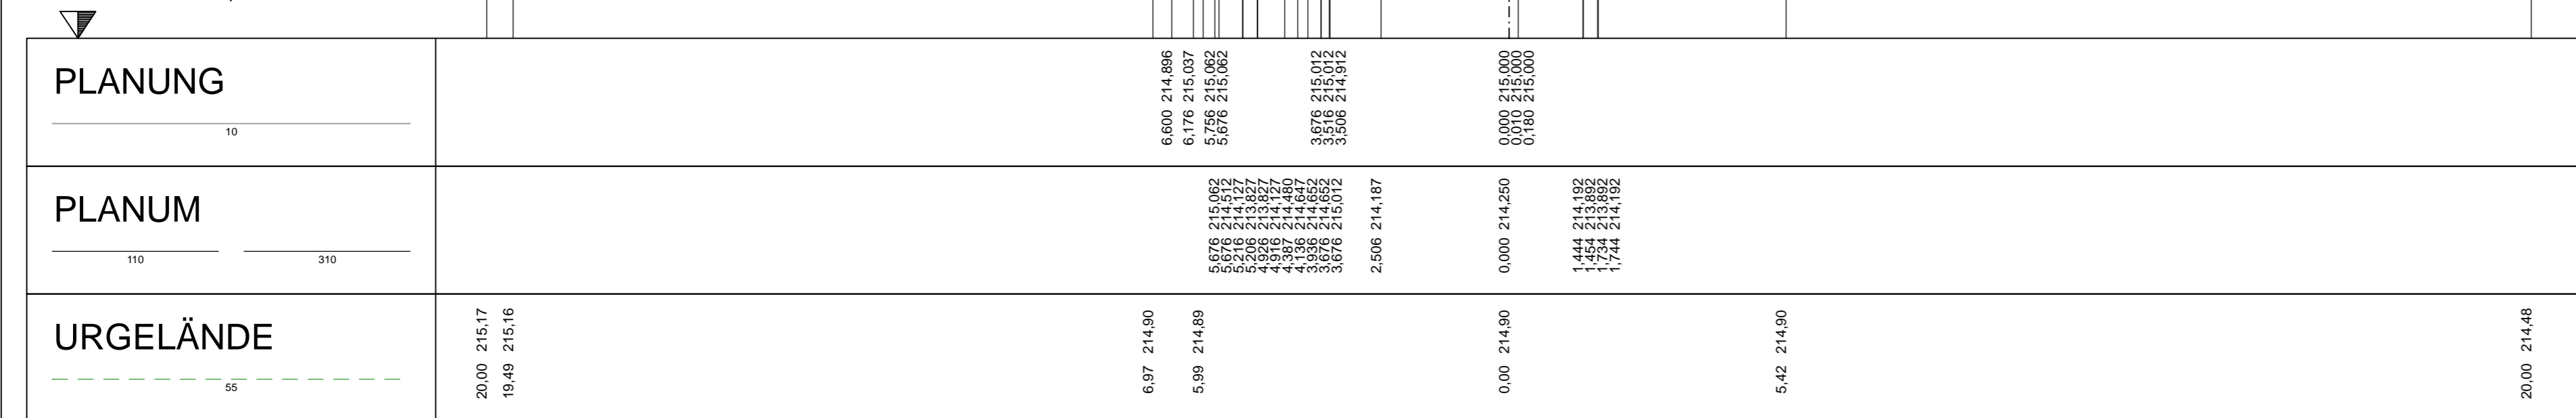

PLANUNG 10	6,600 214,896 6,176 215,037 5,756 215,062 5,676 215,062	3,676 215,012 3,516 215,012 3,506 214,912	0,000 215,000 0,010 215,000 0,180 215,000
PLANUM 110 310	5,676 215,062 5,216 214,512 5,206 214,127 4,916 213,827 4,916 213,827 4,397 214,480 4,136 214,647 3,936 214,662 3,676 214,662 3,676 215,012	2,506 214,187	0,000 214,250 1,444 214,192 1,454 213,892 1,734 213,892 1,744 214,192
URGELÄNDE 55	20,00 215,17 19,49 215,16	6,97 214,90 5,99 214,89	0,00 214,90 5,42 214,90 20,00 214,48

Index	Datum	Name	Änderung
(Genehmigungsvermerk)			(Genehmigungsvermerk)



Genehmigungsplanung Unterlage 10.7

Vorhabenträger:		Projekt-Nr.: 21017	
 Hessische Landesbahn GmbH Erlenstraße 2 60325 Frankfurt am Main		Datum	Unterschrift
gez.	09/22	Kunge	
Generalplanung:		bearb.	09/22 Kunge
ARGE Butzbach IBL GmbH - GGU GmbH c/o IBL GmbH 39106 Magdeburg, Niels-Bohr-Straße 8 e-mail: info@ibl-plan.de - www.ibl-plan.de		gepr.	09/22 Schulze
Datum	Unterschrift	Höhensystem: DHHN92	
 		Koordinatensystem: GK 42/83	
Planverfasser: PBVI Planung Bauüberwachung Vermessung für Infrastruktur GmbH 10243 Berlin, Karl Marx Allee 90A e-mail: post@pbvi.de - www.pbvi.de		Datum	Unterschrift
		Blattgröße: 725 x 297 mm	
Vorhaben:		Maßstab: 1:100	

Neubau Wartungseinrichtung in Butzbach

Fachsparte:	Planzeichen Nr.: GP_IVA_S_0005_0
-------------	----------------------------------

**Querprofil 7
STATION 0+295,000**