


M = 1:100
DHHN 92 = 212,00

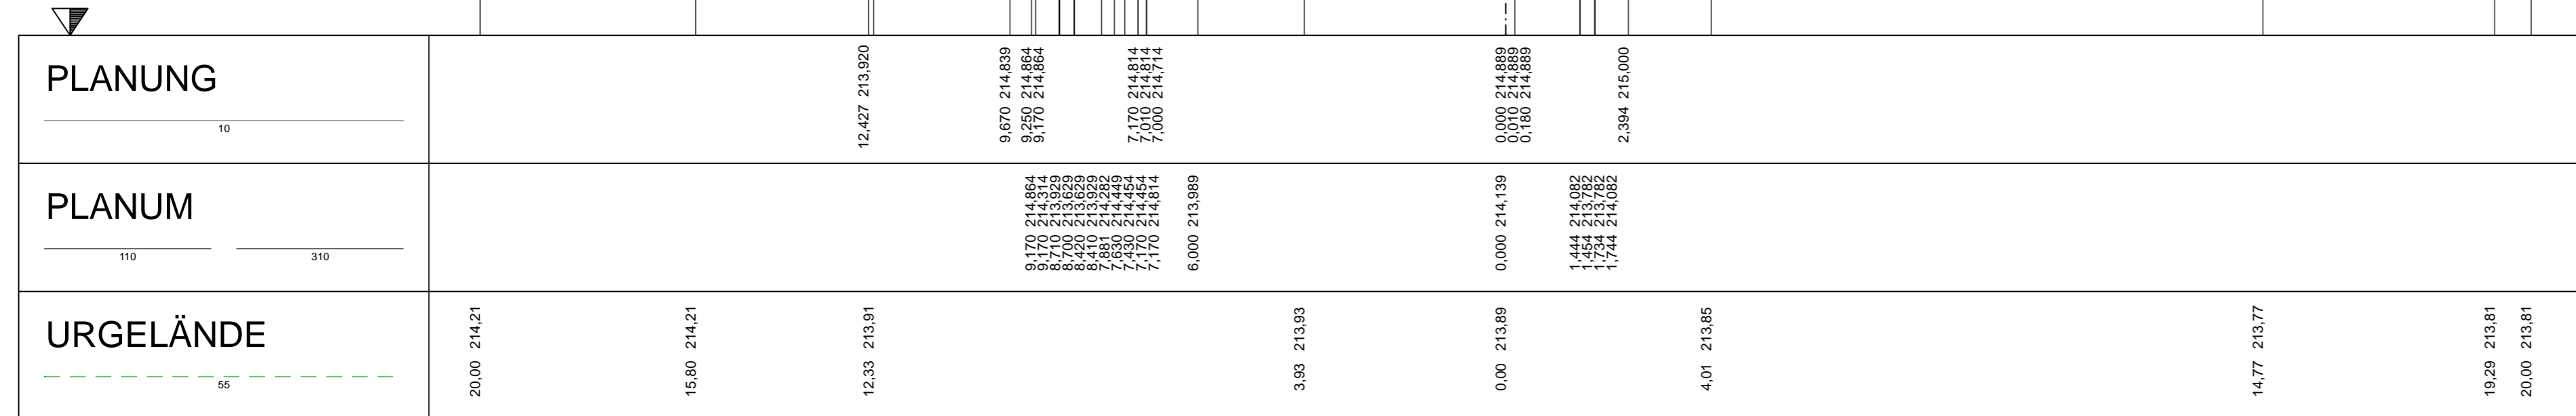

Index	Datum	Name	Änderung
(Genehmigungsvermerk)			(Genehmigungsvermerk)



Genehmigungsplanung Unterlage 10.8

Vorhabenträger: HLB Hessische Landesbahn GmbH Erlenstraße 2 60325 Frankfurt am Main		Projekt-Nr.: 21017
Datum	Unterschrift	Datum
gez.	09/22	Kunge
Generalplanung: ARGE Butzbach IBL GmbH - GGU GmbH c/o IBL GmbH 39106 Magdeburg, Niels-Bohr-Straße 8 e-mail: info@ibl-plan.de - www.ibl-plan.de		bearb. 09/22 Kunge gepr. 09/22 Schulze
Datum	Unterschrift	Höhensystem: DHHN92
Planverfasser: PBVI Planung Bauüberwachung Vermessung für Infrastruktur GmbH 10243 Berlin, Karl Marx Allee 90A e-mail: post@pbvi.de - www.pbvi.de		Koordinatensystem: GK 42/83
Datum	Unterschrift	Blattgröße: 725 x 297 mm
		Maßstab: 1:100

Neubau Wartungseinrichtung in Butzbach

Fachsparte: Planzeichen Nr.: GP_IVA_S_0006_0

**Querprofil 8
STATION 0+320,000**