


Unterlage 12.3 GP_IL_LM_0003_0_Kabel- und Leitungsplan

Unterlage 12.4 GP_IL_LM_0004_0_Kabel- und Leitungsplan

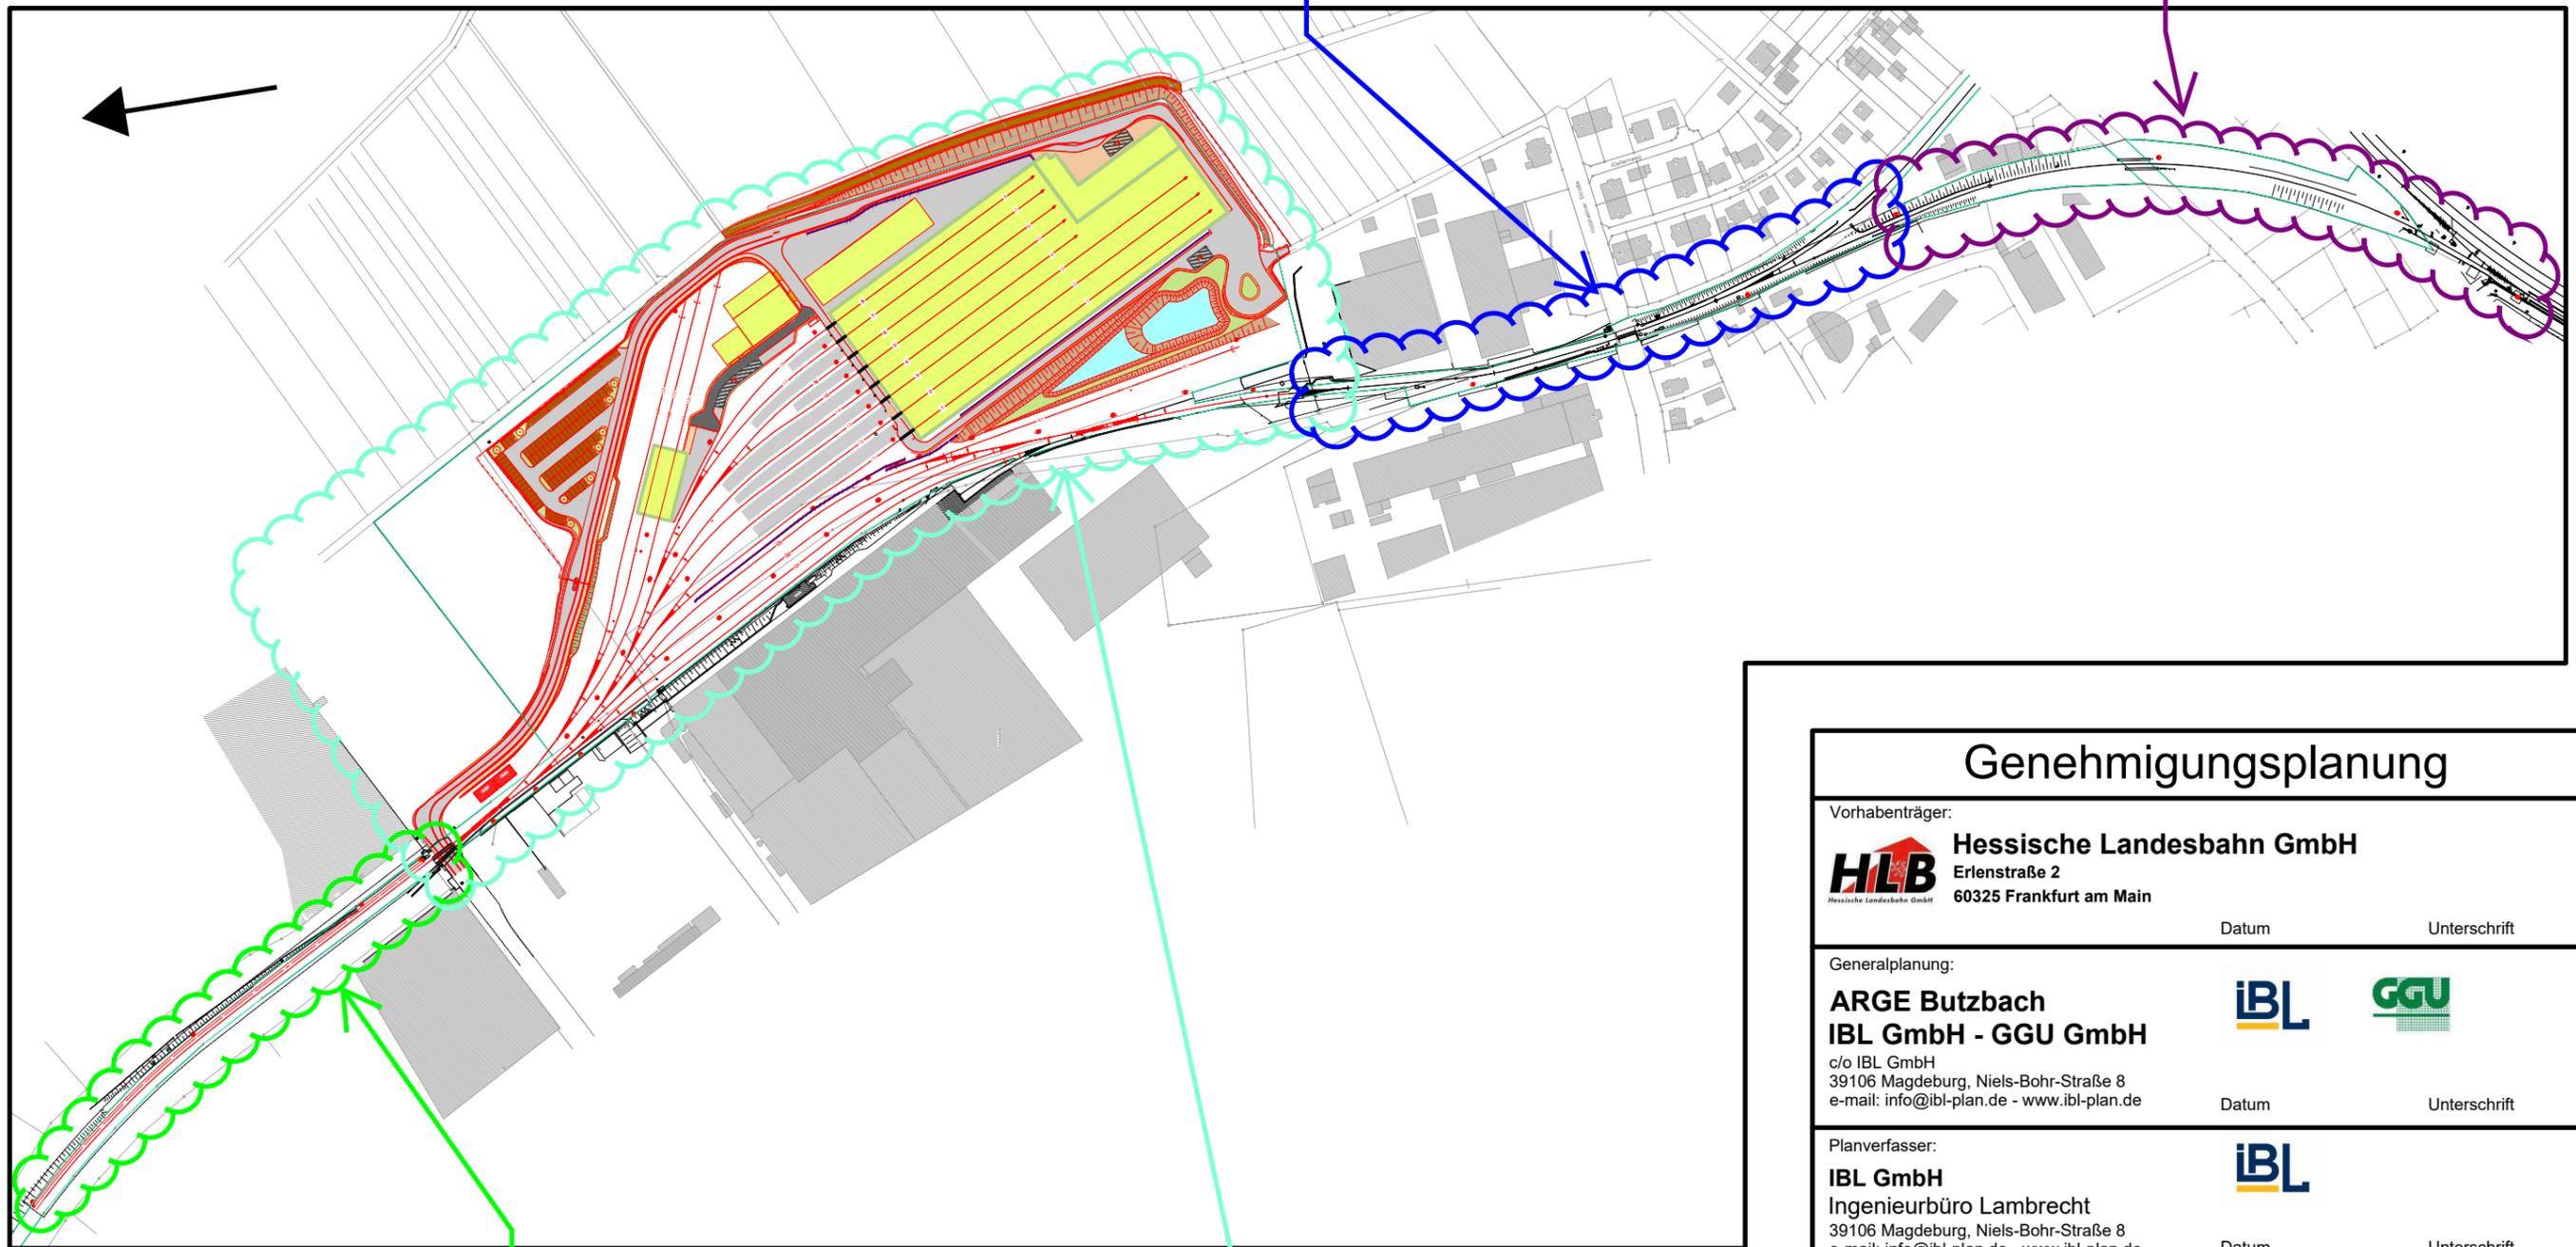

Unterlage 12.1 GP_IL_LM_0001_0_Kabel- und Leitungsplan
 Unterlage 12.5 GP_HE_L_0001_0_Versorgungsstationen und Elektranen_1
 Unterlage 12.7 GP_HE_L_0003_0_Gleisfelbeleuchtung

Unterlage 12.2 GP_IL_LM_0002_0_Kabel- und Leitungsplan
 Unterlage 12.6 GP_HE_L_0002_0_Versorgungsstationen und Elektranen
 Unterlage 12.8 GP_HE_L_0004_0_Gleisfelbeleuchtung

Genehmigungsplanung

Vorhabenträger:		Hessische Landesbahn GmbH	
		Erlenstraße 2 60325 Frankfurt am Main	
		Datum	Unterschrift
Generalplanung:			
ARGE Butzbach			
IBL GmbH - GGU GmbH		c/o IBL GmbH 39106 Magdeburg, Niels-Bohr-Straße 8 e-mail: info@ibl-plan.de - www.ibl-plan.de	
		Datum	Unterschrift
Planverfasser:			
IBL GmbH			
Ingenieurbüro Lambrecht		39106 Magdeburg, Niels-Bohr-Straße 8 e-mail: info@ibl-plan.de - www.ibl-plan.de	
		Datum	Unterschrift
Vorhaben:			
Neubau Wartungseinrichtung in Butzbach			
Fachsparte: -		Planzeichen Nr.: -	
Planinhalt:			
Unterlage 12 - Kabel- und Leitungspläne Übersichtsskizze Detaillagepläne			