


**Legende:**

- Neubau / Änderung
- Bestand
- äußere Grenze der vorhabenträgerereignen Grundstücke
- Planfeststellungsgrenze
- Gemeindegrenze
- Gemarkungsgrenze
- Flurgrenze
- Flurstücksgrenze
- Versickerungsanlage (Graben, Becken, Mulde)
- Regenrückhaltebecken gepl.
- lfd. Nummer im Bauwerksverzeichnis

**Versorgungseinrichtungen:**

vorhanden	geplant		
---Ems---	Mittelspannungseitung (ovag Netz GmbH)	○ ● ⊕	Maste - Oberleitung
---Ens---	Niederspannungseitung (ovag Netz GmbH)	● ● ●	Beleuchtungsmaste / Leuchte
---F---	Fernmeldekabel (ovag Netz GmbH)	⚡	Elektroleitung
---A---	Abwasserkanal (Energie und Versorgung Butzbach GmbH)	— — — —	Schmutzwasserkanal
---W---	Trinkwasserleitung (Energie und Versorgung Butzbach GmbH)	— — — —	Trinkwasserleitung
---G---	Gasleitung (Energie und Versorgung Butzbach GmbH)	— — — —	Gasleitung
---F--- (Telekom)	Telekommunikationskabel (Deutsche Telekom GmbH)	— — — —	TK - IT Schutzrohrtrasse
---F--- (Vodafone)	Telekommunikationskabel (Vodafone NRW GmbH)	⊕ ⊖ ⊕ ⊖	Schacht / Entwässerungsleitung mit Fließrichtung
		▬	Straßenablauf

Index	Datum	Name	Änderung
(Genehmigungsvermerk)			

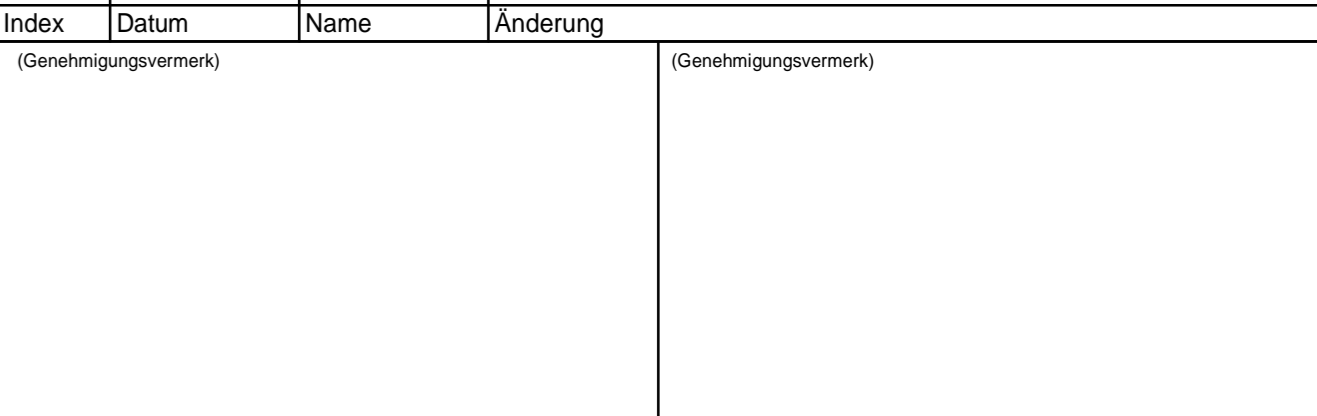

**Genehmigungsplanung** Unterlage 12.1

Vorhabenträger: <b>HLB</b> Hessische Landesbahn GmbH Erbenstraße 2 60325 Frankfurt am Main		Projekt-Nr.: 21017	
Datum	Unterschrift	Datum	Name
		09/22	Labrenz / Stöbe
Generalplanung: <b>ARGE Butzbach</b> <b>IBL GmbH - GGU GmbH</b> c/o IBL GmbH 39106 Magdeburg, Niels-Bohr-Straße 8 e-mail: info@ibl-plan.de - www.ibl-plan.de		bearb. 09/22 Kobelt / Kunge gepr. 09/22 Schulze	
Datum	Unterschrift	Höhensystem: DHHN92	
		Koordinatensystem: GK 42/83	
Planverfasser: <b>PBVI</b> Planung Bauüberwachung Vermessung für Infrastruktur GmbH 10243 Berlin, Karl Marx Allee 90A e-mail: post@pbvi.de - www.pbvi.de		Blattgröße: 1242 x 297 mm Maßstab: 1:500	
Datum	Unterschrift	29.09.2022	

**Neubau Wartungseinrichtung in Butzbach**

Fachsparte: \_\_\_\_\_ Planzeichen Nr.: GP\_IL\_LM\_0001\_0

**Kabel- und Leitungsplan**