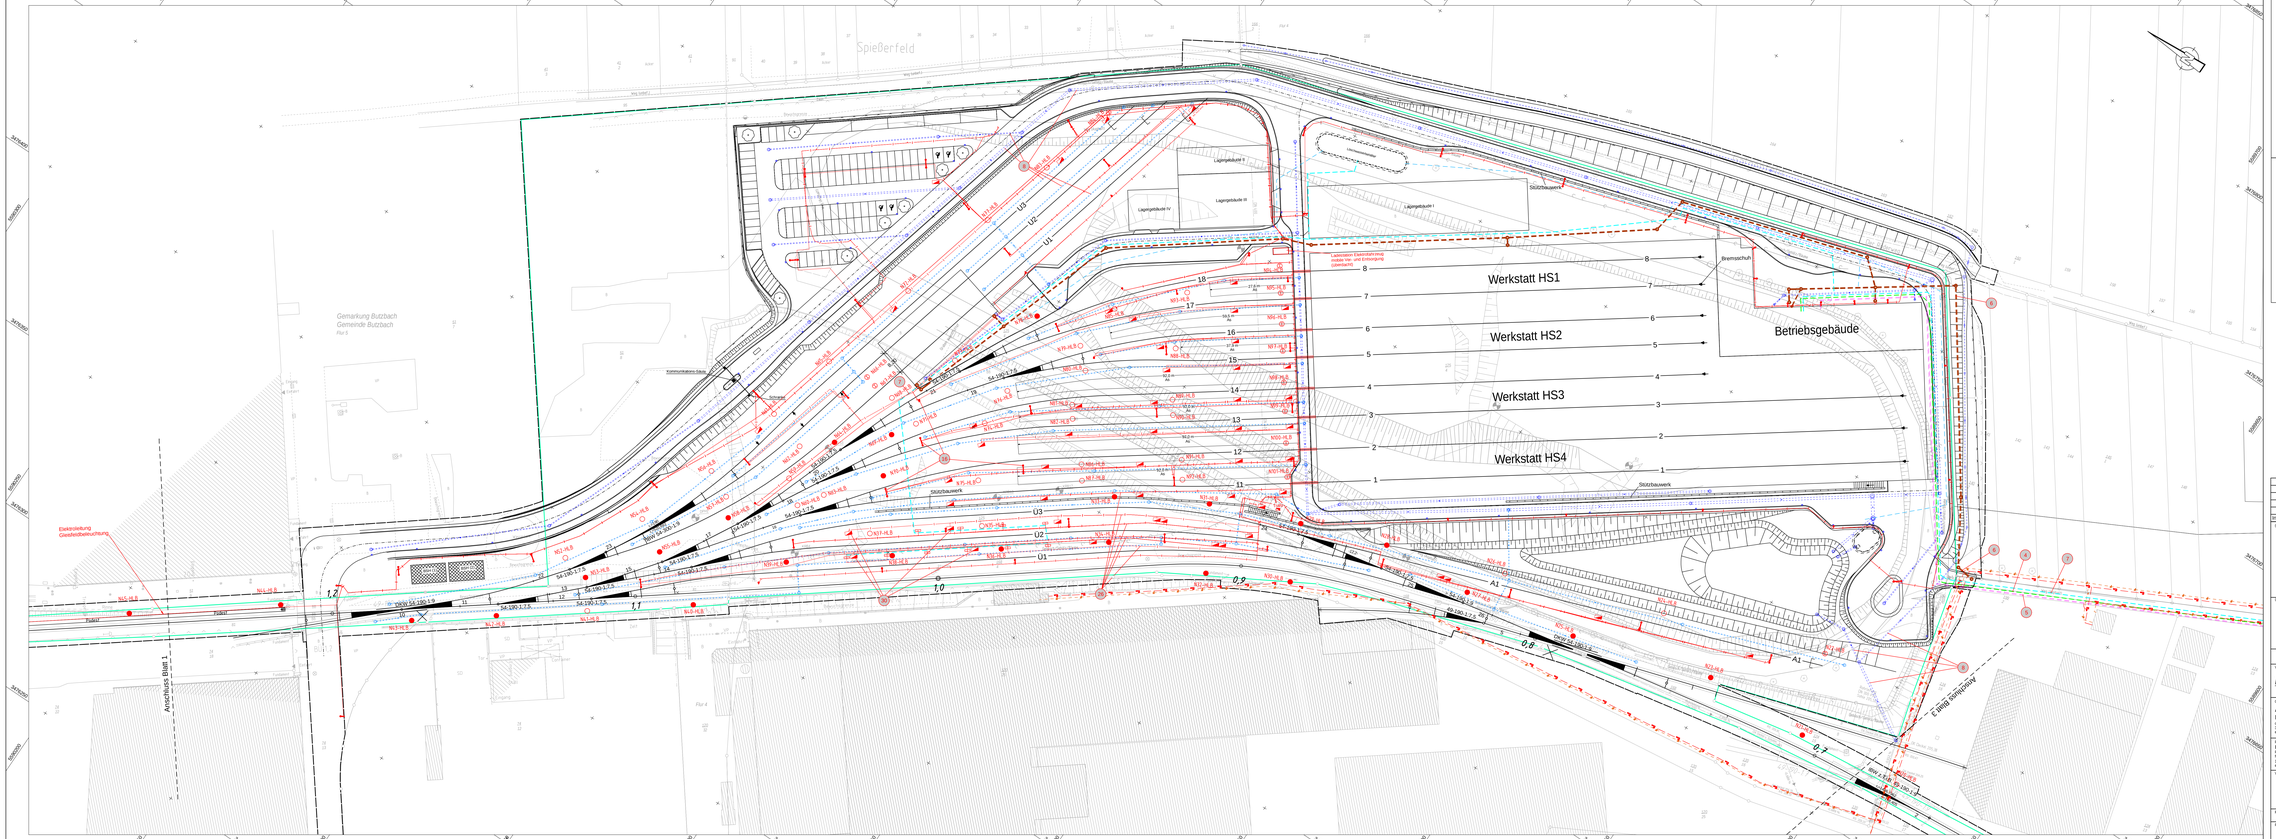

Legende:

- Neubau / Änderung
- Bestand
- äußere Grenze der vorhabenträgereigenen Grundstücke
- Planfeststellungsgrenze
- Gemeindegrenze
- Gemarkungsgrenze
- Flurgrenze
- Flurstücksgrenze
  } Katastер
- Versickerungsanlage (Graben, Becken, Mulde)
- Regenrückhaltebecken gepl.
- Ifd. Nummer im Bauwerksverzeichnis

Versorgungseinrichtungen:

vorhanden	geplant
Mittelspannungsleitung (svag Netz GmbH)	Maste - Oberleitung
Niederspannungsleitung (svag Netz GmbH)	Beleuchtungsmaste / Leuchte
Fernmeldekabel (svag Netz GmbH)	
Elektroleitung (Energie und Versorgung Butzbach GmbH)	Elektroleitung
Trinkwasserleitung (Energie und Versorgung Butzbach GmbH)	Schmutzwasserkanal
	Trinkwasserleitung
Gasleitung (Energie und Versorgung Butzbach GmbH)	Gasleitung
Telekommunikationskabel (Deutsche Telekom GmbH)	TK - IT Schutzrohranlage
	Löschwasserleitung
Telekommunikationskabel (Vodafone NRW GmbH)	Schacht / Erdwiderstandsmessung mit Flatfeichtung
	Straßenablauf

Index	Datum	Name	Änderung

(Genehmigungsvermerk)

(Genehmigungsvermerk)

* Diagrammbalkenzur oder 3D-Rendering Gebäude

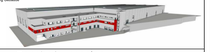

Genehmigungsplanung

Unterlage 12.2

Vorhabenträger:
HLB Hessische Landesbahn GmbH
Erlenstraße 2
60325 Frankfurt am Main

Generalplanung:
ARGE Butzbach
IBL GmbH - GGU GmbH
Dr.-Ing. Schubert
39106 Magdeburg, Nada-Boll-Straße 6
e-mail: info@ibl-plan.de - www.ibl-plan.de

Planverfasser:
PBVI
Beratende Ingenieure Vermessung für Infrastruktur GmbH
10243 Berlin, Karl Marx Allee 90A
e-mail: pbvi@pbvi.de - www.pbvi.de

Datum / Unterschrift

29.09.2021

Vorhaben:

Neubau Wartungseinrichtung in Butzbach

Fachgebiet:

Kabel- und Leitungsplan

Planschicht Nr.: GP_IL_LM_0002_0

Planinhalt:

Projekt-Nr.	21017	
	Datum	Name
gez.	09/22	Lübnitz / Döbler
Gepr.	09/22	Kabell / Kunge
gepr.	09/22	Schulze
Höhensystem:	DHHN92	
Koordinatensystem:	GK 4Z/83	
Blattgröße:	1730 x 594 mm	
Maßstab:	1:500	

Gültig: