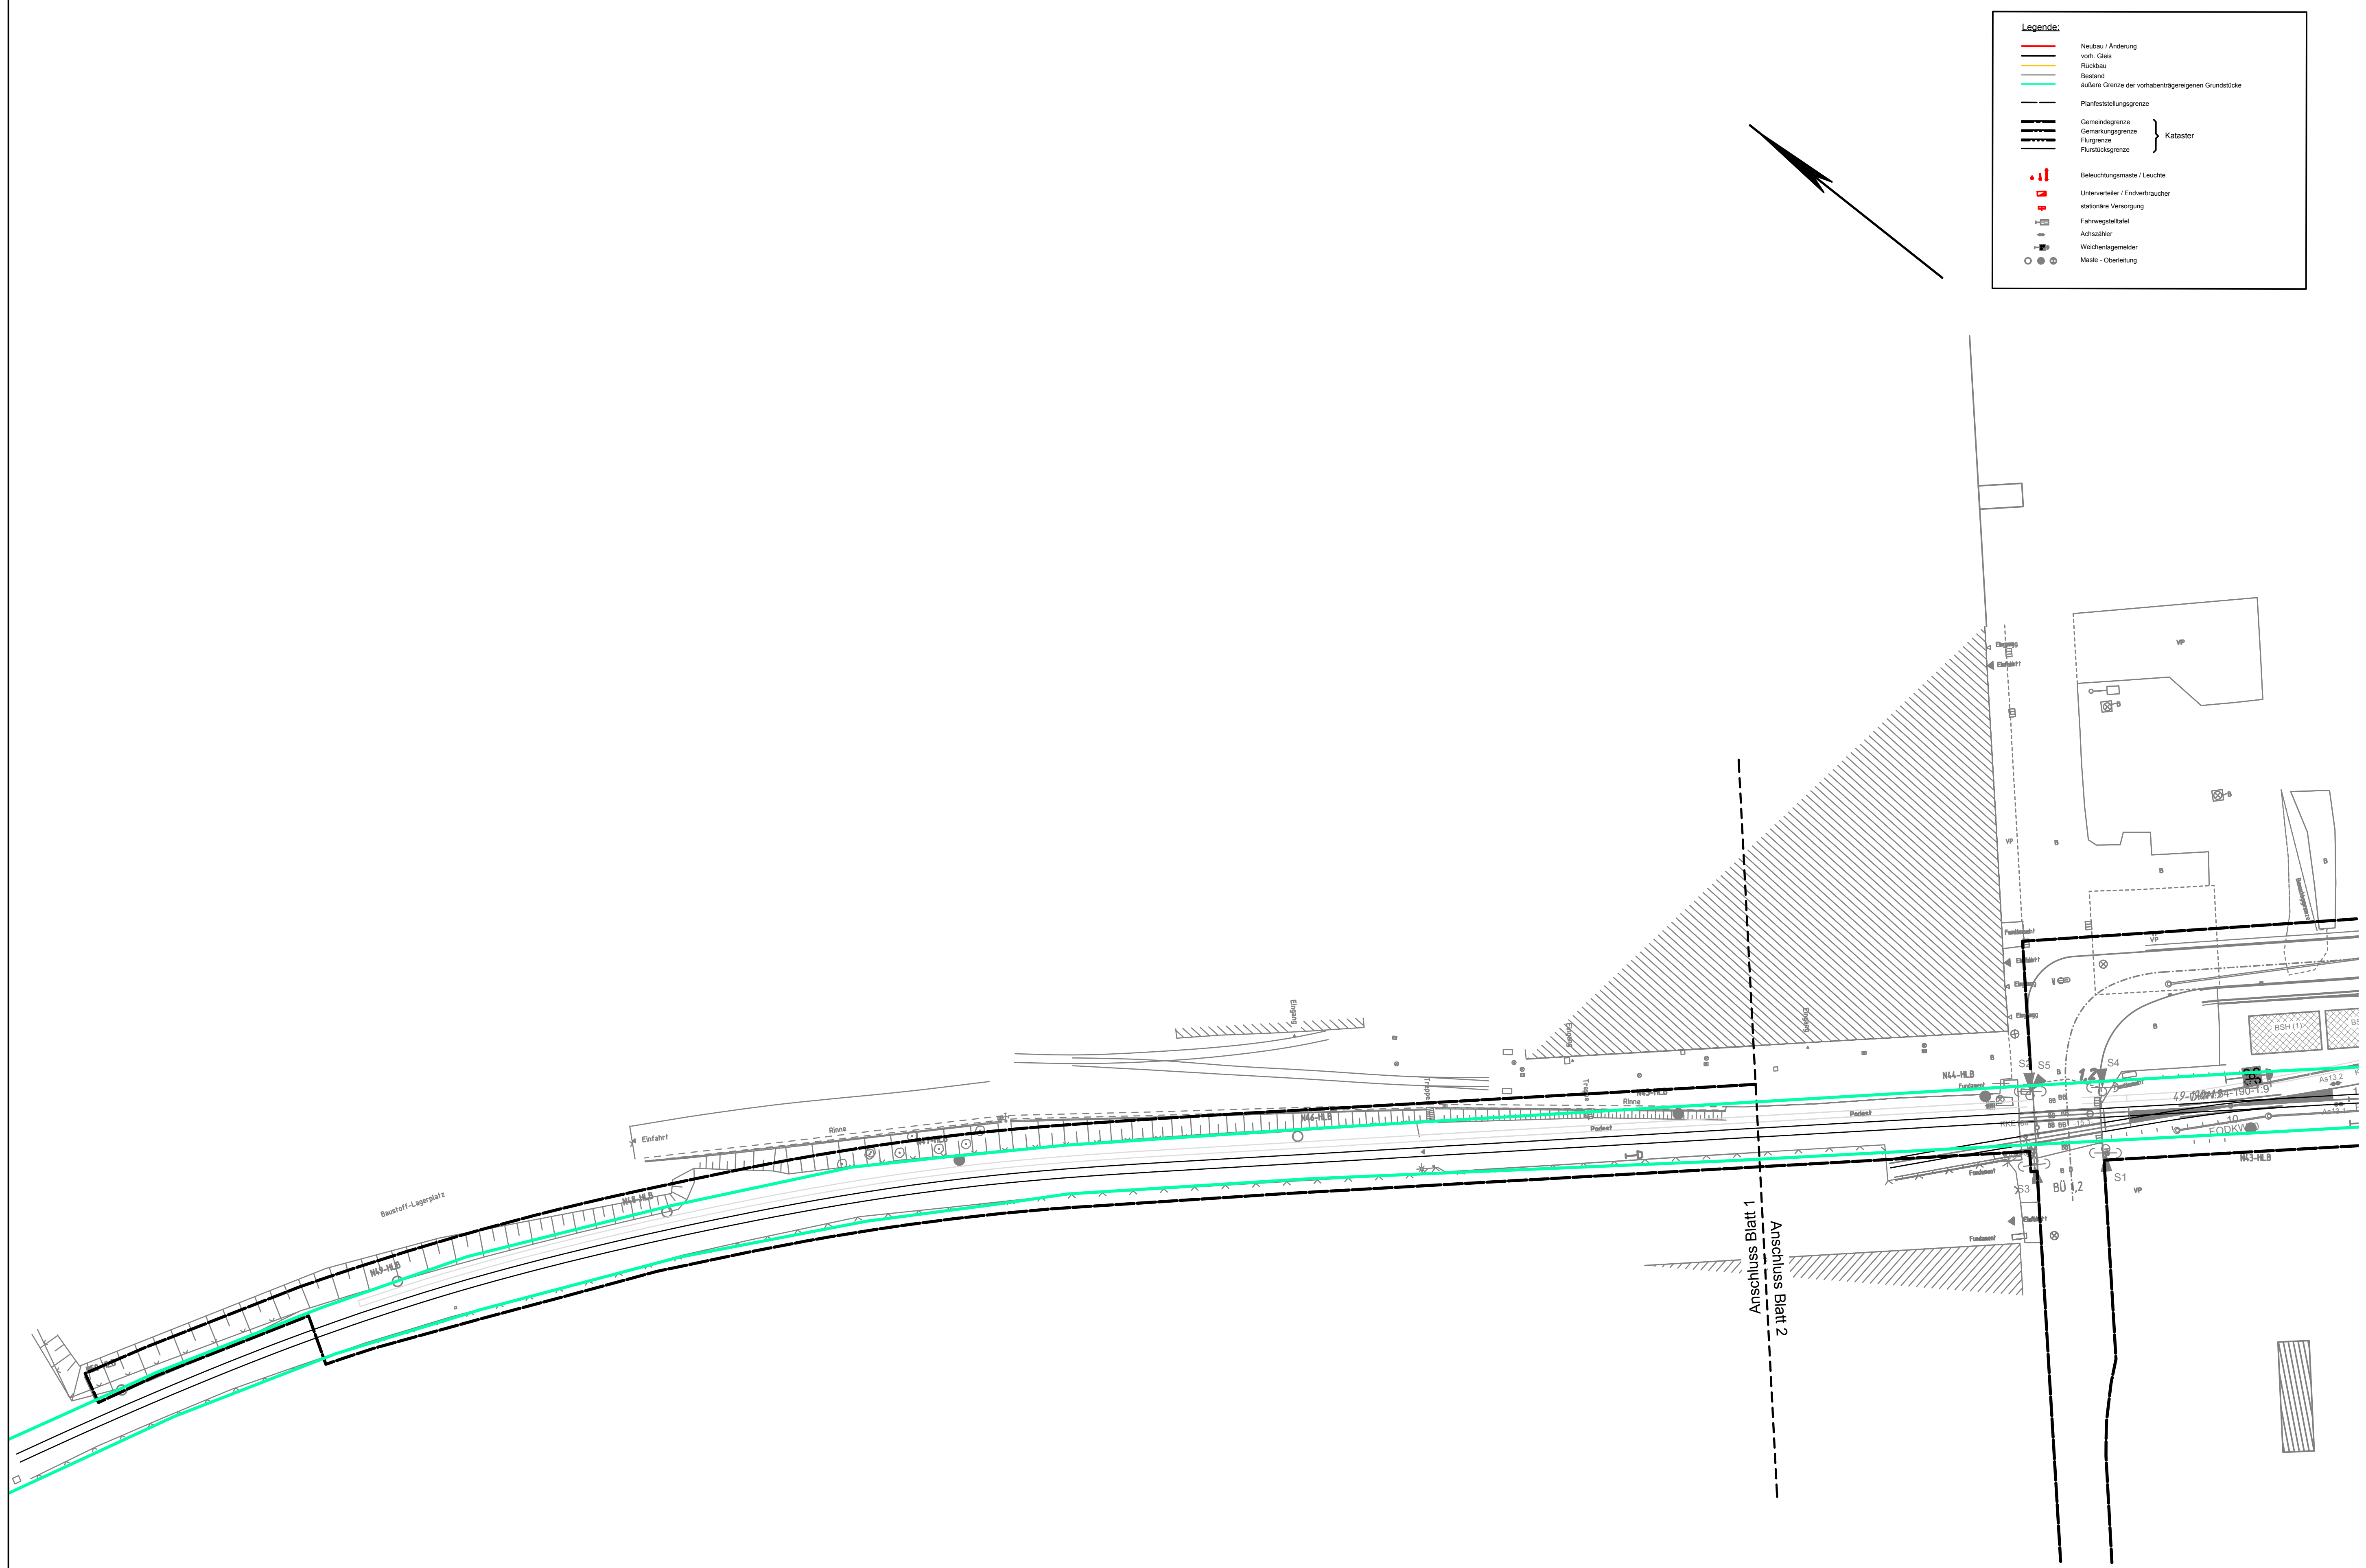

Index	Datum	Name	Änderung

(Genehmigungsvermerk)

(Genehmigungsvermerk)

Übersichtsskizze oder 3D-Rendering Gebäude

Genehmigungsplanung

Unterlage 12.5

Vorhabenträger:
Hessische Landesbahn GmbH
Erlenstraße 2
60325 Frankfurt am Main
Datum
Unterschrift

Generalplanung:
ARGE Butzbach
IBL GmbH - GGU GmbH
c/o IBL GmbH
39106 Magdeburg, Niels-Bohr-Straße 8
e-mail: info@ibl-plan.de - www.ibl-plan.de
Datum
Unterschrift

Planverfasser:
PBVI
Planung Bauüberwachung Vermessung
für Infrastruktur GmbH
10243 Berlin, Karl Marx Allee 90A
e-mail: post@pbvi.de - www.pbvi.de
29.09.2022
Datum
Unterschrift

Projekt-Nr.:	21017	
	Datum	Name
gez.	09/2022	Pomorski
bearb.	09/2022	Kobelt
gepr.	09/2022	Lorenz
Höhensystem:	DHHN92	
Koordinatensystem:	GK 42/83	
Blattgröße:	594 x 297 mm	
Maßstab:	1:1000	

Vorhaben:

Neubau Wartungseinrichtung in Butzbach

Fachsparte: 50Hz

Planzeichen Nr.: GP_HE_L_0001_0

Planinhalt:

Versorgungsstationen und Elektranten 1