Dachaufsicht

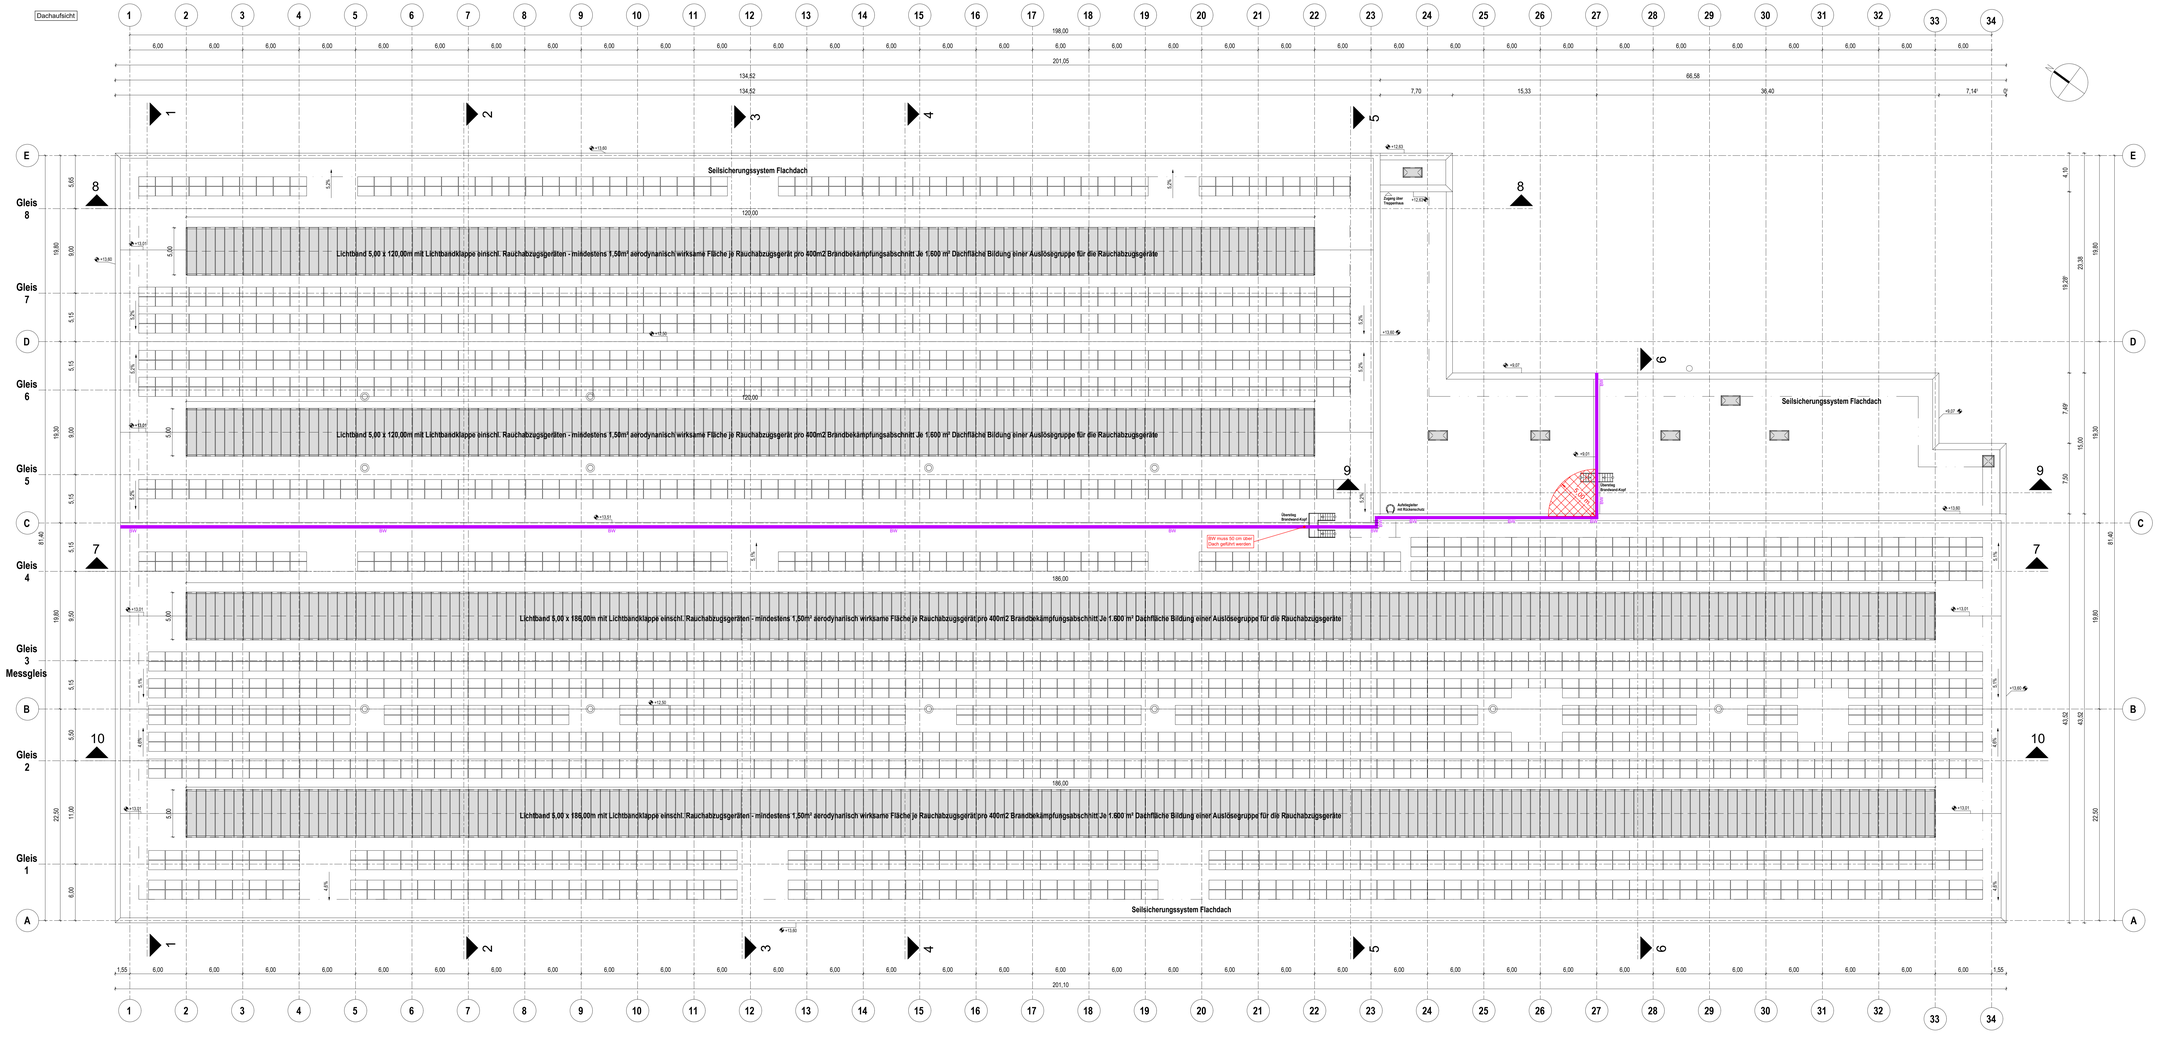

Höhenbezug SO= ± 0.00m = + 215.00m

Index	Datum	Name	Änderung

(Genehmigungsvermerk)

(Genehmigungsvermerk)

Übersichtsbilder der 3D-Rendering Gebäude

Genehmigungsplanung

Vorhabenträger
Hessische Landesbahn GmbH
Frankfurter Straße 2
65205 Frankfurt am Main
Datum / Unterschrift

Generalplanung
ARGE Butzbach:
IBL GmbH - GGU GmbH
c/o IBL GmbH
Frankfurter Straße 2, Niederlassung, Niederlassung Straße 8
e-mail: info@ibl-ag.de - www.ibl-ag.de
09.09.2022 Datum / gez. Kranz Unterschrift

Planverfasser
IBL GmbH
Ingenieurbüro Lambrecht
Niederlassung Straße 8
e-mail: info@ibl-ag.de - www.ibl-ag.de
09.09.2022 Datum / gez. Kranz Unterschrift

Vorhaben
Neubau Wartungseinrichtung in Butzbach

Fachgebiet: Hochbau
Planverfasser Nr.: GP_A_G_004
Planinhalt:
Dachaufsicht

	Datum	Name
gez.	07.09.2022	Bakkari / Kelmer
geänd.	07.09.2022	Bakkari / Kelmer
gepr.	09.09.2022	Kranz

Projekt-Nr. 21217
Höhensystem: DHHN92
Koordinatensystem: ALG4263
Massstab: 1 : 200

Legende:

- Brandwand
- Brandwandersatz/ Im darunterliegenden Geschoss
- Wand in Bauart einer Brandwand
- Wand feuerbeständig
- Wand feuerhemmend
- Verglasung
- notwendiger/ Treppenraum, Treppenlauf bzw. Treppenraumerweiterung
- Aufzug
- Hauptgang
- notwendiger Flur / Hauptgang
- Einbau
- Luftraum
- Dach vor anderem Brandabschnitt
- Rettungswegrichtung
- Notausgang
- T30 Tür - feuerbeständig, rauchdicht- und selbstschließend
- T30 Tür - feuerbeständig, dicht- und selbstschließend
- T30 Tür - feuerhemmend, dicht- und selbstschließend
- T90 Tür - rauchdicht und selbstschließend
- T30 Tür - dicht- und selbstschließend
- T30 Tür - feuerbeständig, dicht- und selbstschließend
- T30 Tür - feuerhemmend, dicht- und selbstschließend
- Verglasung feuerhemmend (mit begrenztem Wärmedurchtritt)
- Verglasung mit 30 Min. Widerstand gegen Feuer (mit Wärmedurchtritt)
- Verglasung feuerbeständig (mit begrenztem Wärmedurchtritt)
- Wandhydrant
- vorhandene Rettungswegläange
- Rettungswegläange bis zum Hauptgang

Visualisierter Brandschutznachweis (V-BSN)

Projektnummer/ Anlage zu
21B0856-G1

hhpberlin
Ingenieure für Brandschutz GmbH
Otto-Grotewohl-Straße 9 - 10249 Berlin
T +49 (30) 89 59 51-0
E services@hhpberlin.de
www.hhpberlin.de

Ebene
Halle und Betriebsgebäude
Dachaufsicht

Maßstab 1:200	Abmessunden 1350 x 594
Bearbeiter V-BSN MGR	Datum 09.09.2022
Bearbeiter BSN Karen Paliga	Unterlage 19.1

Diese Visualisierung dient der Erläuterung und ist nur im Zusammenhang mit dem Textteil des Brandschutznachweises gültig.
Die brandschutztechnischen Anforderungen an die tragenden Bauteile sowie anlagentechnische Brandschutzmaßnahmen werden zu Gunsten der Übersichtlichkeit nicht dargestellt.