

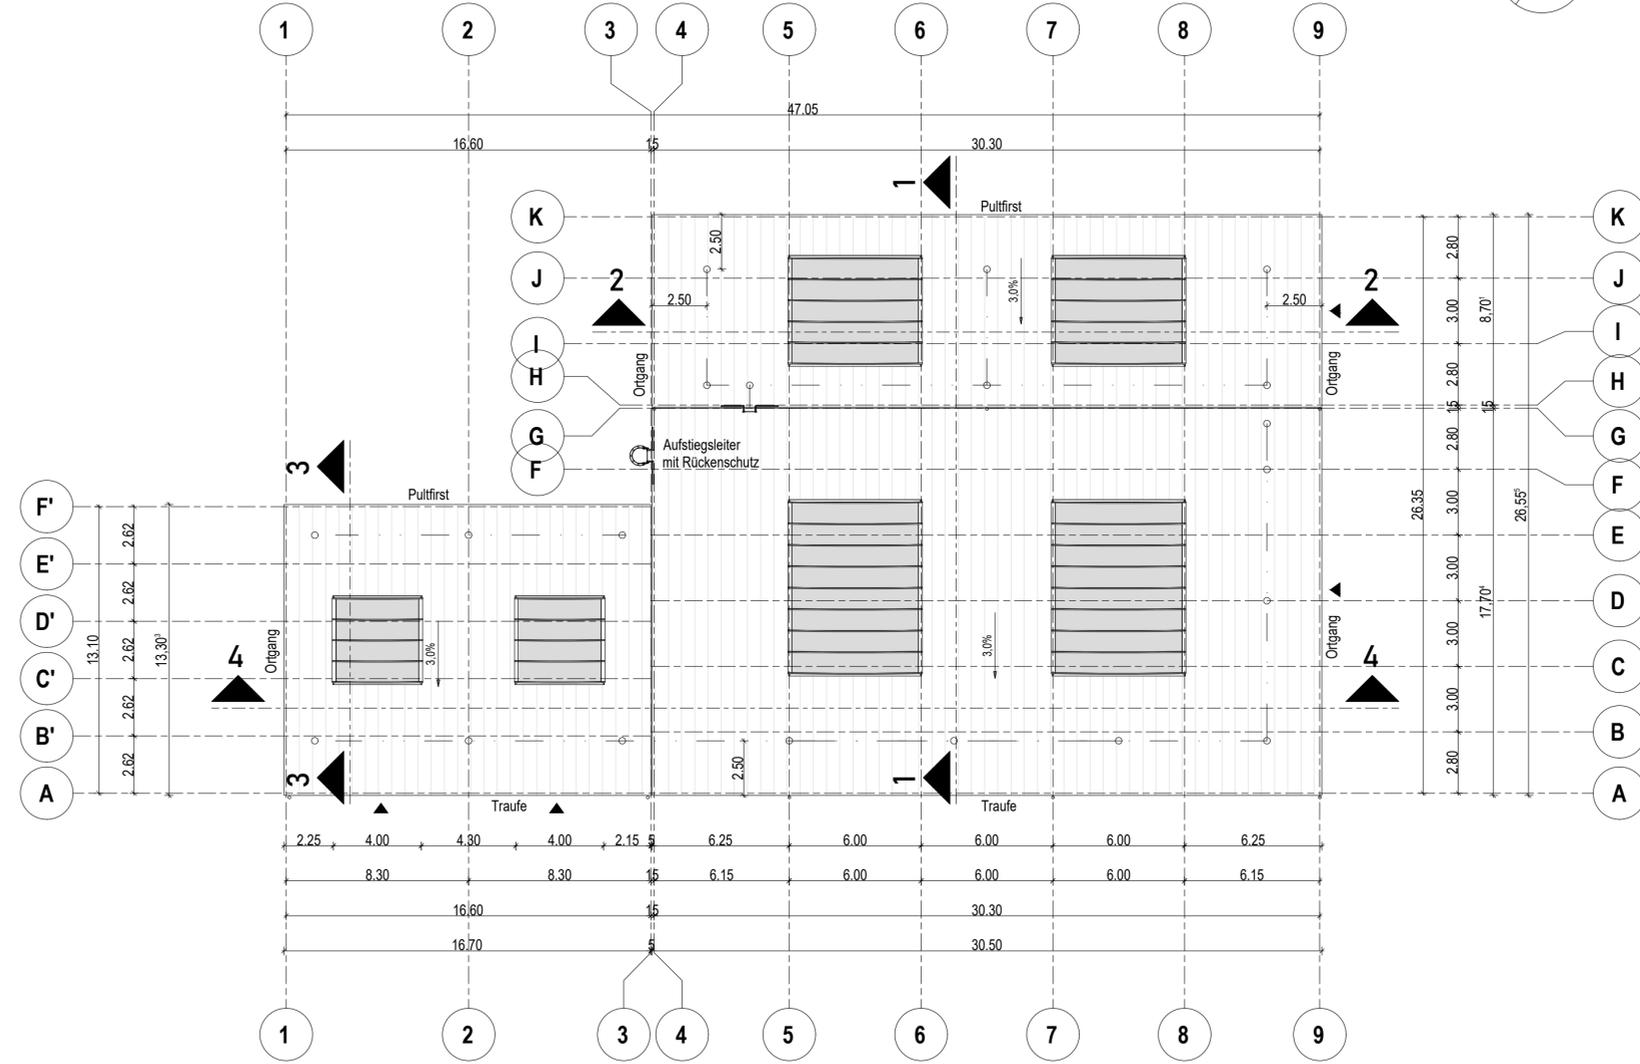


Grundriss Lagergebäude II, III und IV OKFF=SO ±0,00 m

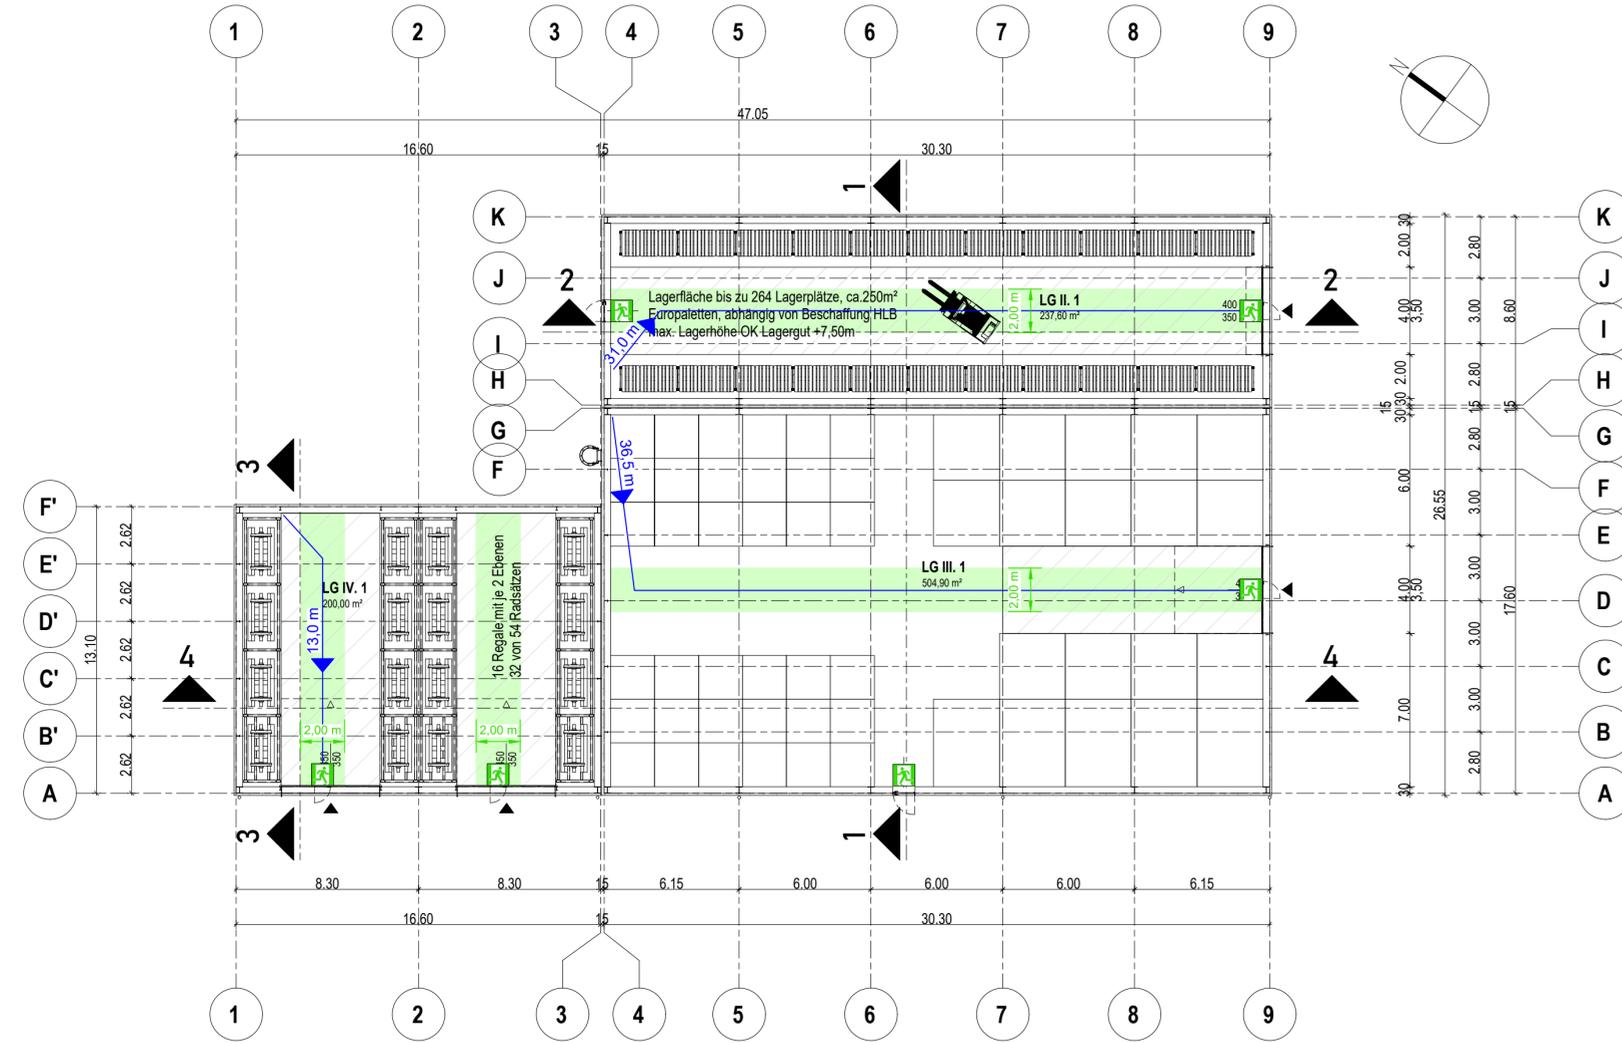

Höhenbezug SO= ± 0.00m = + 215.00m

Index	Datum	Name	Änderung
(Genehmigungsvermerk)		(Genehmigungsvermerk)	

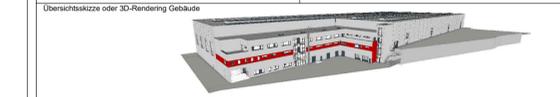

Genehmigungsplanung

Vorhabenzieher: Hessische Landesbahn GmbH ERLENSTRASSE 2 60326 FRANKFURT AM MAIN		Projekt-Nr.: 21017	
Datum		Unterschrift	
08.09.2022		Siebert / Volmer	
Generalplanung: ARGE Butzbach		bearb.: 08.09.2022	
IBL GGU		Siebert / Volmer	
09.09.2022		Kranz	
Planverfasser: IBL GmbH Ingenieurbüro Lambracht 39106 MAGDEBURG, NIELS-BOHR-STRASSE 8 e-mail: info@ibl-plan.de		09.09.2022	
Datum		gezt: Kranz	
09.09.2022		Unterschrift	
Höhensystem: DHHN82		Blattgröße:	
Koordinatensystem: KG 42/83		Maßstab:	

Neubau Wartungseinrichtung in Butzbach

Fachgruppe: Hochbau	Planzeichen Nr.: GP_A_G_301
---------------------	-----------------------------

Grundriss / Dachaufsicht Lagergebäude II, III und IV

Visualisierter Brandschutznachweis (V-BSN)

Projektnummer/ Anlage zu		
21B0856-G3		
Ebene		
Lagergebäude II, III und IV		
Grundriss (±0,00 m) und Dachaufsicht		
Maßstab	Abmessungen	Ingenieure für Brandschutz GmbH Otto-Ostrowski-Strasse 5 10249 Berlin T +49 (30) 89 59 55 0 E servicedesk@hhpberlin.de www.hhpberlin.de
1:200	1000 x 297	
Bearbeiter V-BSN	Datum	
MSR	09.09.2022	
Bearbeiter BSN		Unterlage 19.3
Karen Paliga		

Diese Visualisierung dient der Erläuterung und ist nur im Zusammenhang mit dem Textteil des Brandschutznachweises gültig.
Die brandschutztechnischen Anforderungen an die tragenden Bauteile sowie anlagentechnische Brandschutzmaßnahmen werden zu Gunsten der Übersichtlichkeit nicht dargestellt.