



STRASSENQUERSCHNITT RQ 6.50/5.00 qd= 2.5

Hauptwirtschaftswege und Wirtschaftswege in bituminöser Bauweise
Achse 81; Achse 84; Achse 85; Achse 237 (vollständig)
Achse 83 (Stat. 0+002,75 bis 0+032)
Achse 183 (Stat. 0+000 bis 0+410) + Achse 183 (Stat. 0+823,72 bis 0+854,45)
Achse 404 (Stat. 0+000 bis 0+120); Achse 403 0+000 bis 0+019)
Achse 410 (vollständig)
Achse 420 Stat. (0+26,38 bis Ende)
Achse 430 (Stat. 0+000 bis 0+034,75)

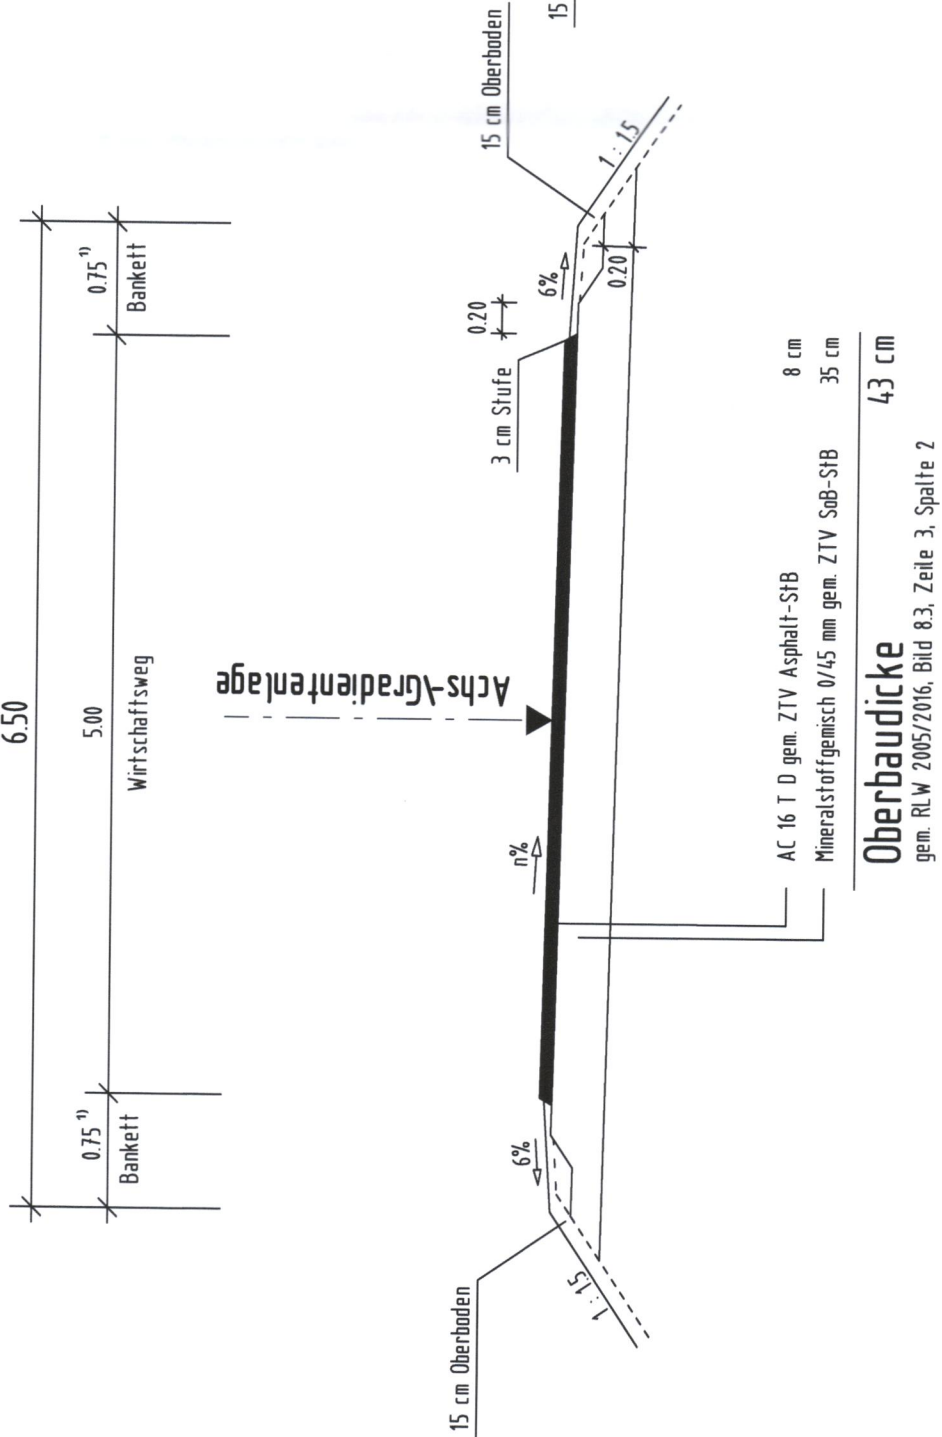


Wirtschaftswege in wassergebundener Bauweise
Achse 83 (Stat. 0+032 bis 0+138,36)
Achse 183 (Stat. 0+410 bis 0+823,72)
Achse 420 (Stat. 0+010 bis 0+026,38)

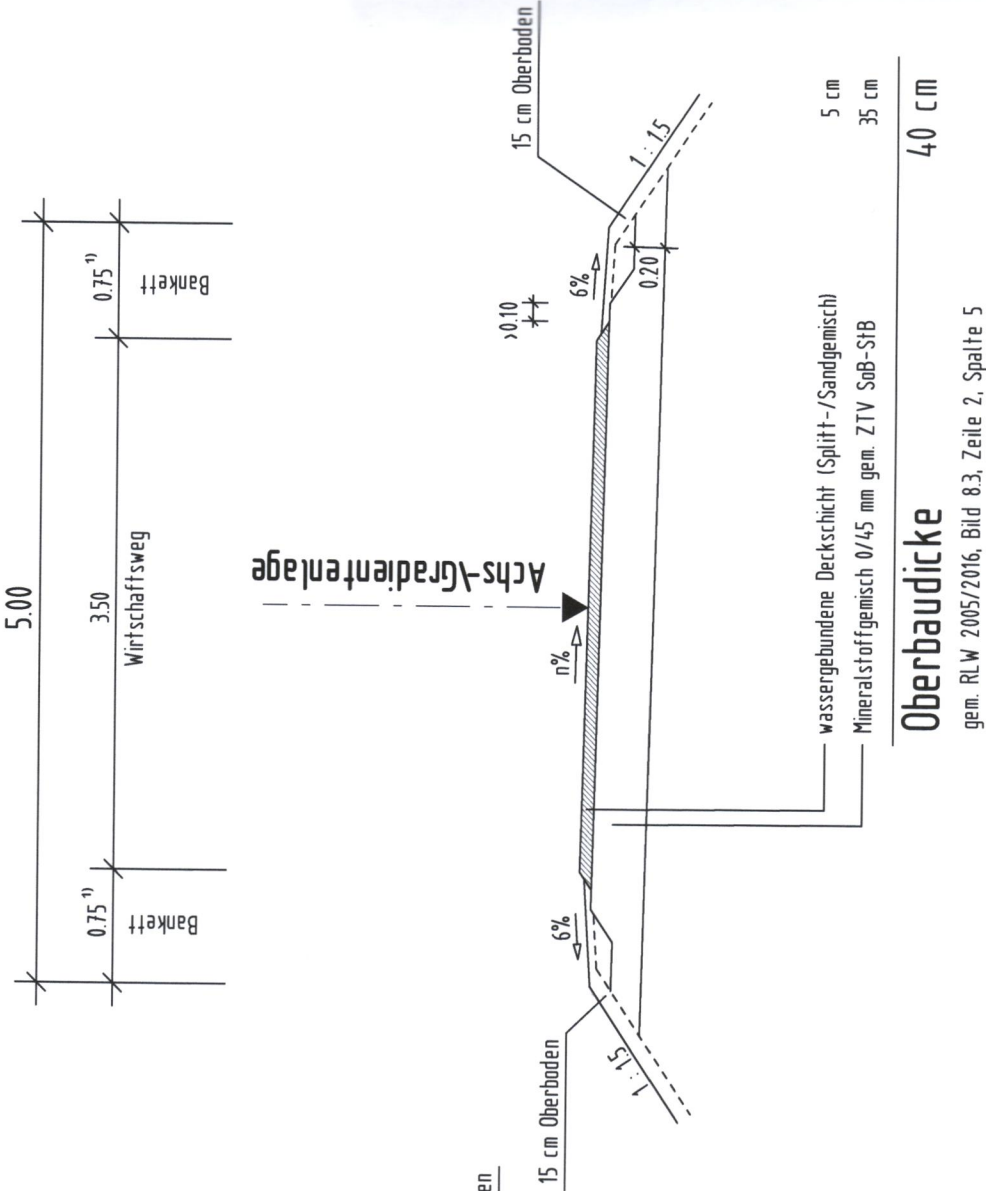

Planfestgestellte Unterlage
Nr. 14.2 Bl. 5
zum

Planfeststellungsbeschluss
vom 17.03.2025 Gz. 061-k-04#2.211
Wiesbaden, den 19.03.2025
Hessisches Ministerium für
Wirtschaft, Energie, Verkehr,
Wohnen und ländlichen Raum
Abt. VI
Im Auftrag

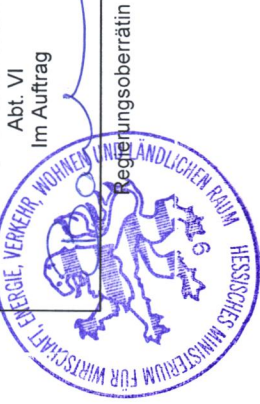

Auftragnehmer/Planverfasser:
 ZICK-HESSLER INGENIEURE
Infrastruktur | Planung + Management

Ingenieurbüro Zick-Hessler
Im Nordpark 1 35435 Wettenberg
T +49 641/ 98441-1
info@zick-hessler.de
www.zick-hessler.de

bearbeitet: Sept. 2021
gezeichnet: Sept. 2021
geprüft: Ei/Sw

Datum: Sept. 2021
Zeichen: Eise

gez. Hessler

Projekt-Nr. 12/2365

Die Autobahn
Niederlassung Westfalen
Lilienthalstraße 5, 59065 Hamm

Projekt-Nr. A.12299

FESTSTELLUNGSENTWURF

Die Autobahn GmbH des Bundes			Unterlage / Blatt-Nr.: 14.2 / 5	
Straße	von NK / Abschnitt	nach NK / Abschnitt	Regelquerschnitt Wirtschaftswege	
A 45	5416 038	5417 005		
PROJIS-Nr.: 06179937 20			Maßstab: 1 : 50	

Ersatzneubau der Talbrücke Blasbach
mit sechsstreifigem Ausbau
Bau-km 162+633 - 164+388

Aufgestellt:
Die Leitung der Niederlassung Westfalen, Außenstelle Dillenburg
i.A.

28. Okt. 2021

(Eugen Reichwein)