




Detail - Bodenaustausch im Bereich vorhandener Mulden und Gräben sowie Führung Telematikabel im Bereich Entwässerung

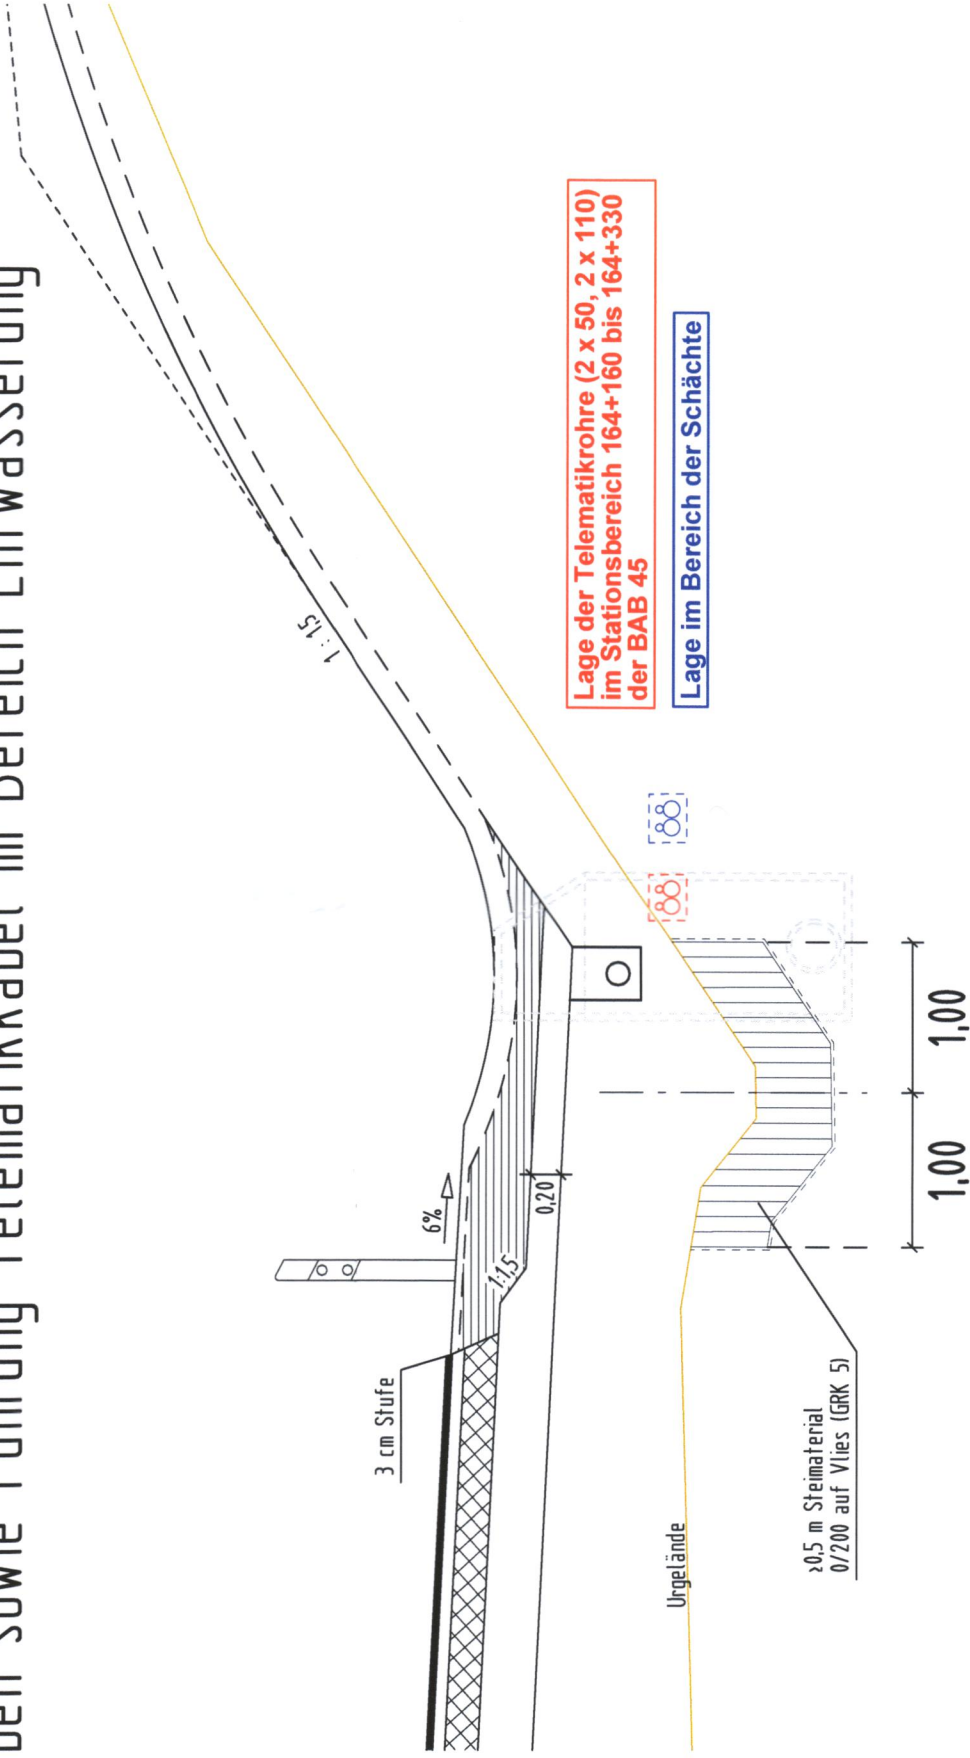

Detail - Böschungsabtreppung bei Dammverbreiterungen

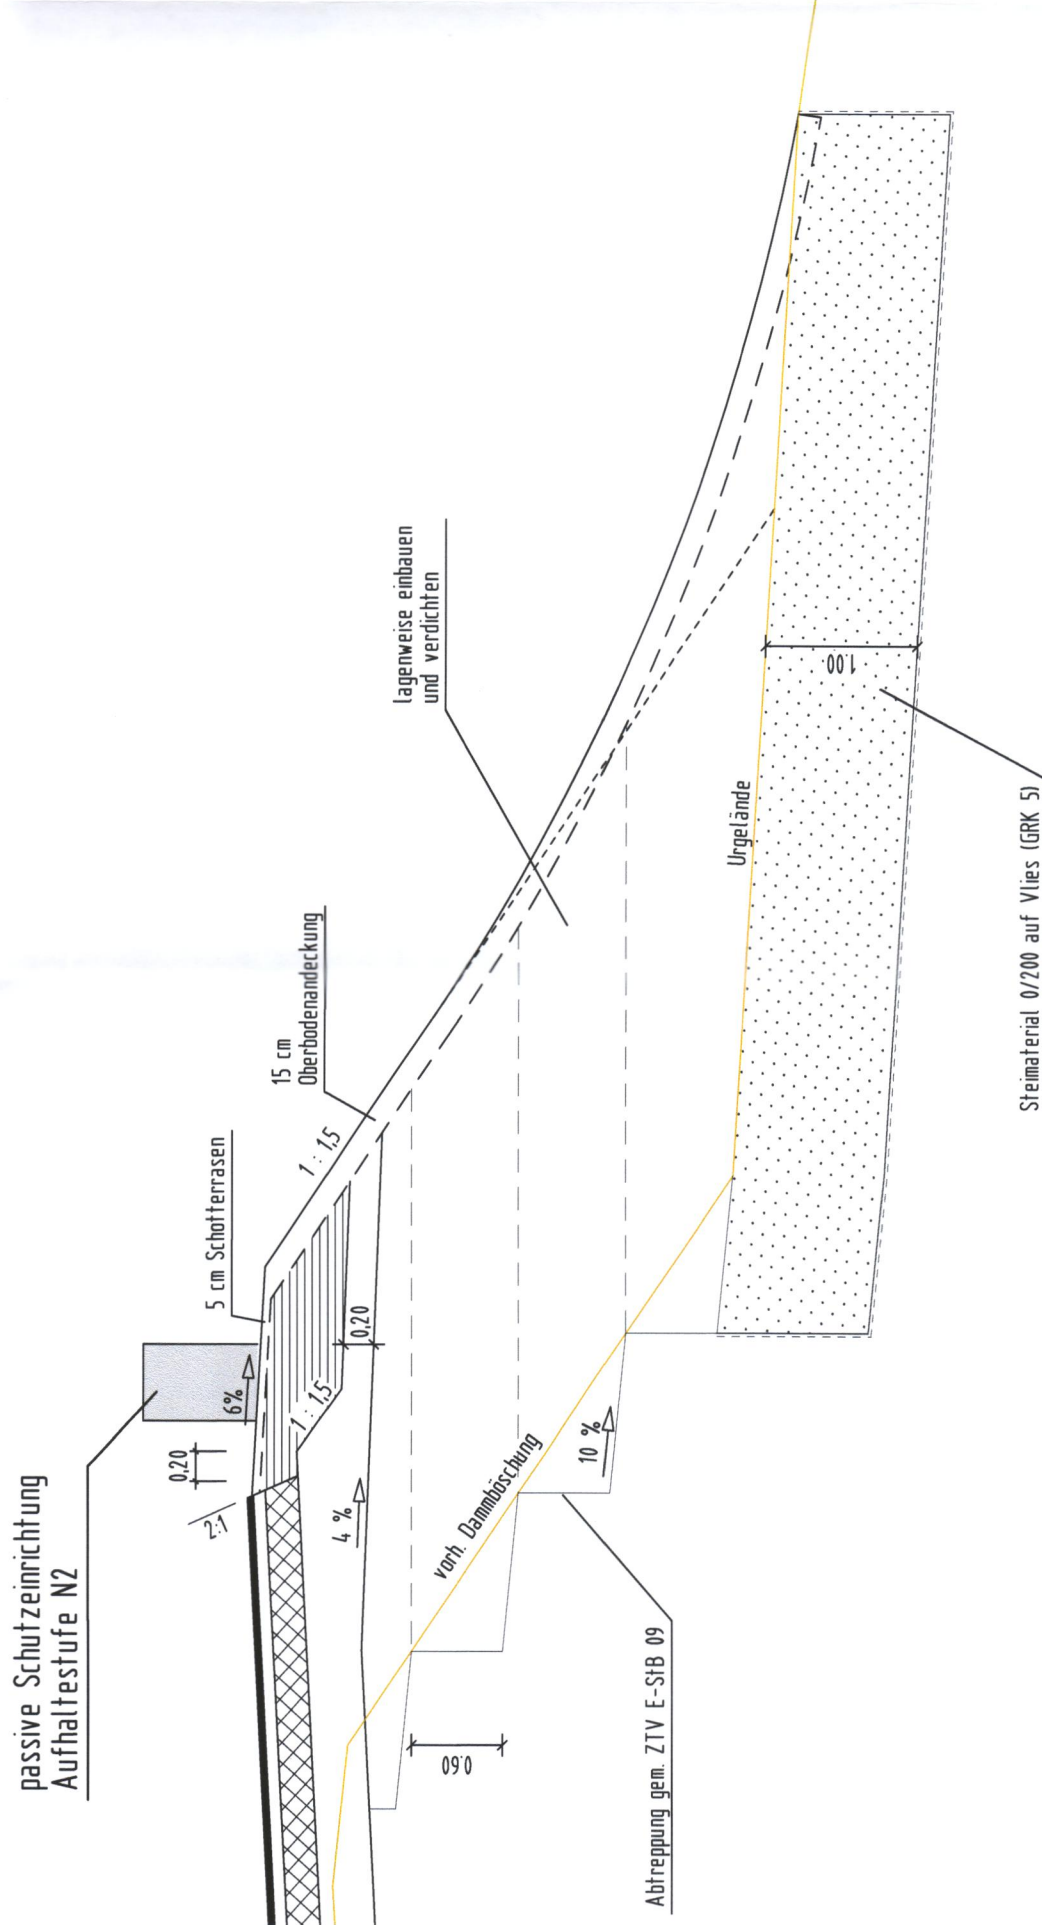

Detail - Bodenaustausch im Bereich vorhandener Mulden und Gräben sowie Führung Telematikabel im Bereich Entwässerung

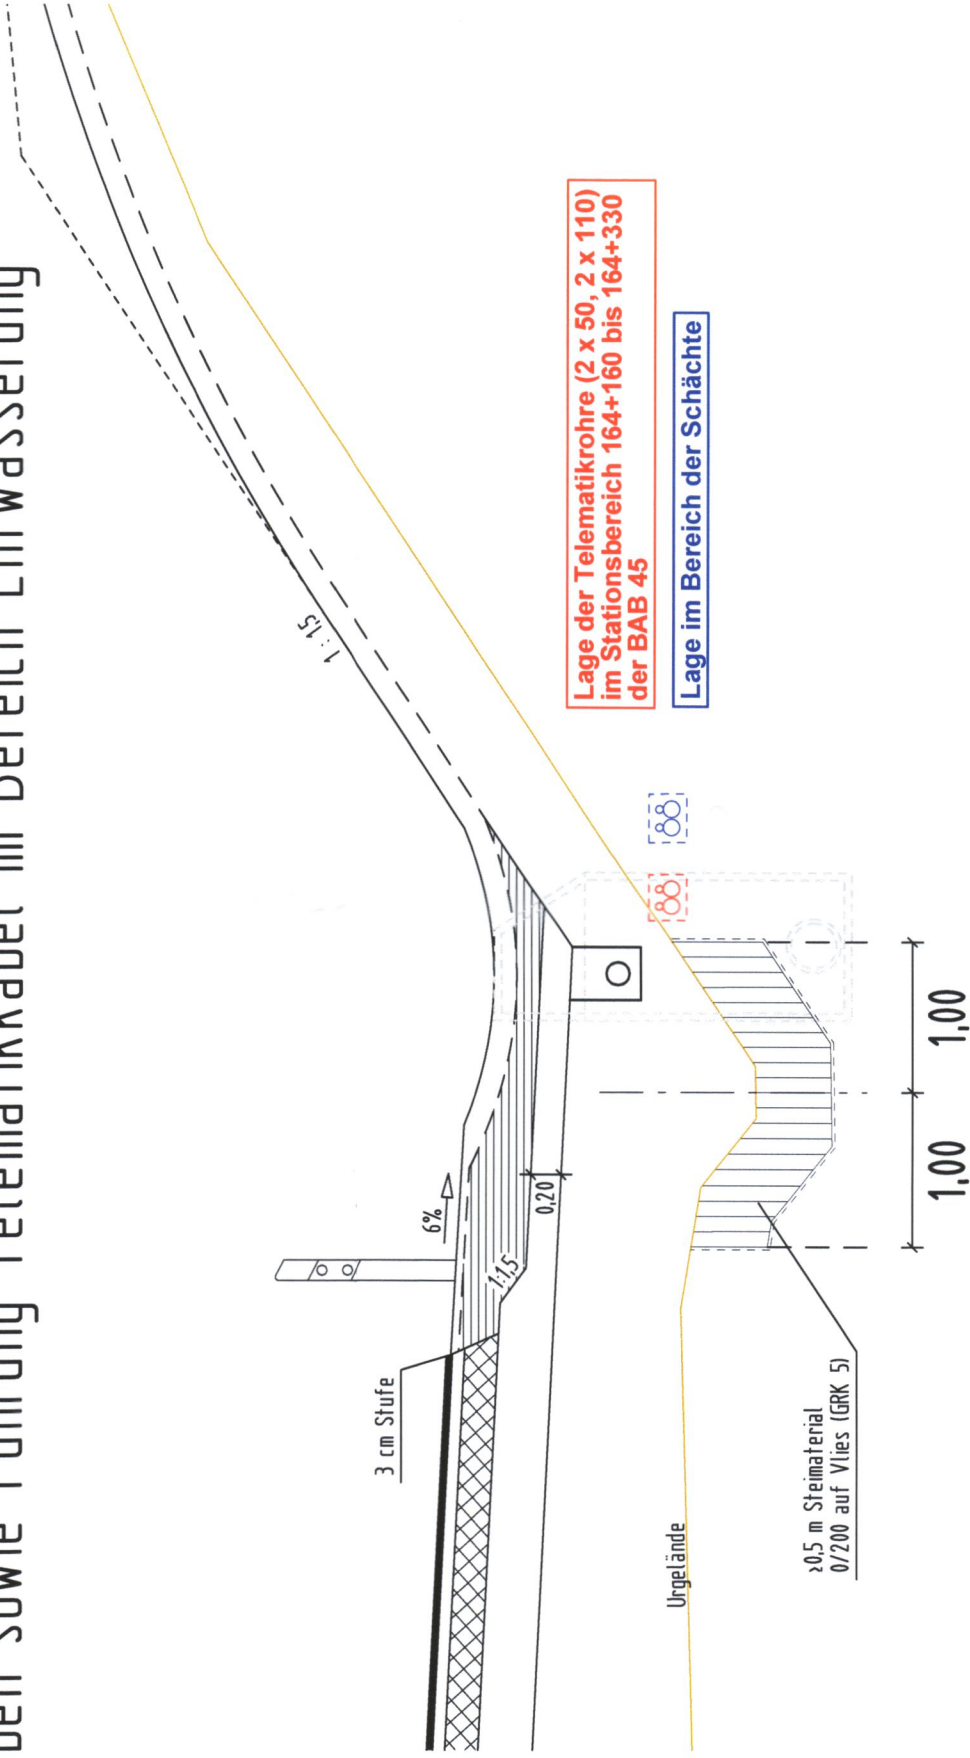

Detail - Böschungsabtreppung bei Dammverbreiterungen

