



Bauphase 1: 4+0 - Verkehrsführung auf RF Hanau (Bestand) ,
Strecken - und Brückenbau RF Dortmund

Im Zuge bauvorbereitender Maßnahmen werden die Streckenbereiche der RF Hanau inkl. Talbrücke Engelsbach auf 12,80 m verbreitert.

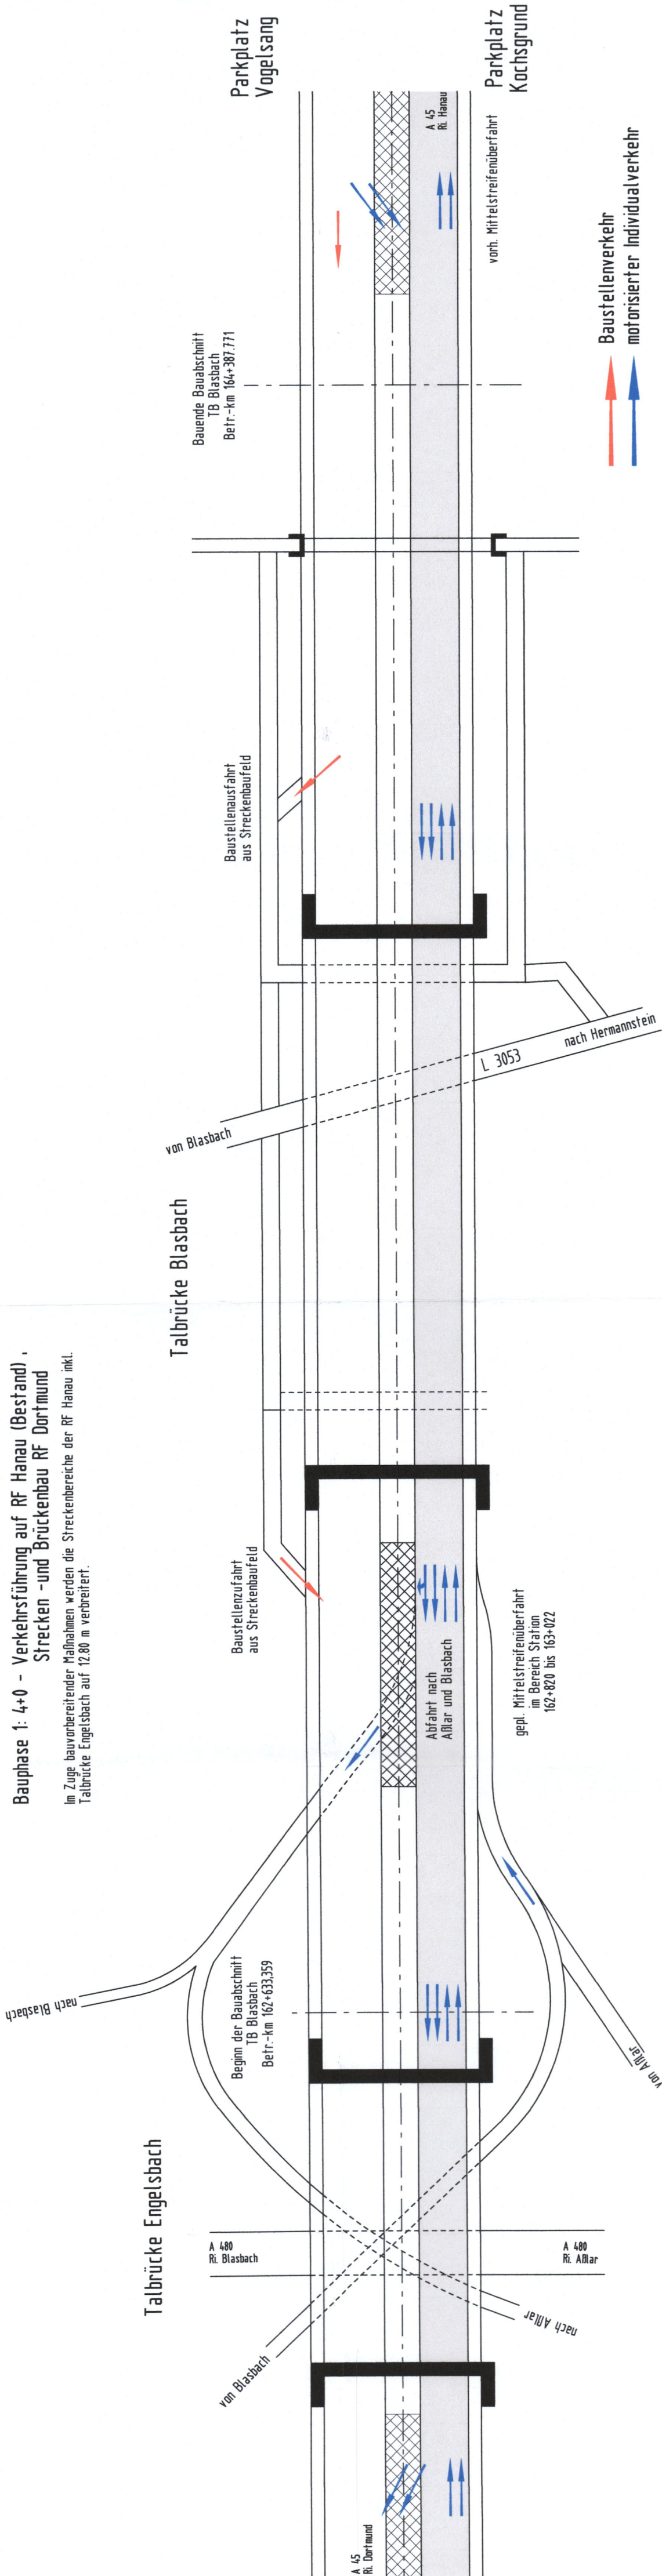

Bauphase 2: 4+0 - Verkehrsführung auf RF Dortmund (Neubau),
Strecken - und Brückenbau RF Hanau

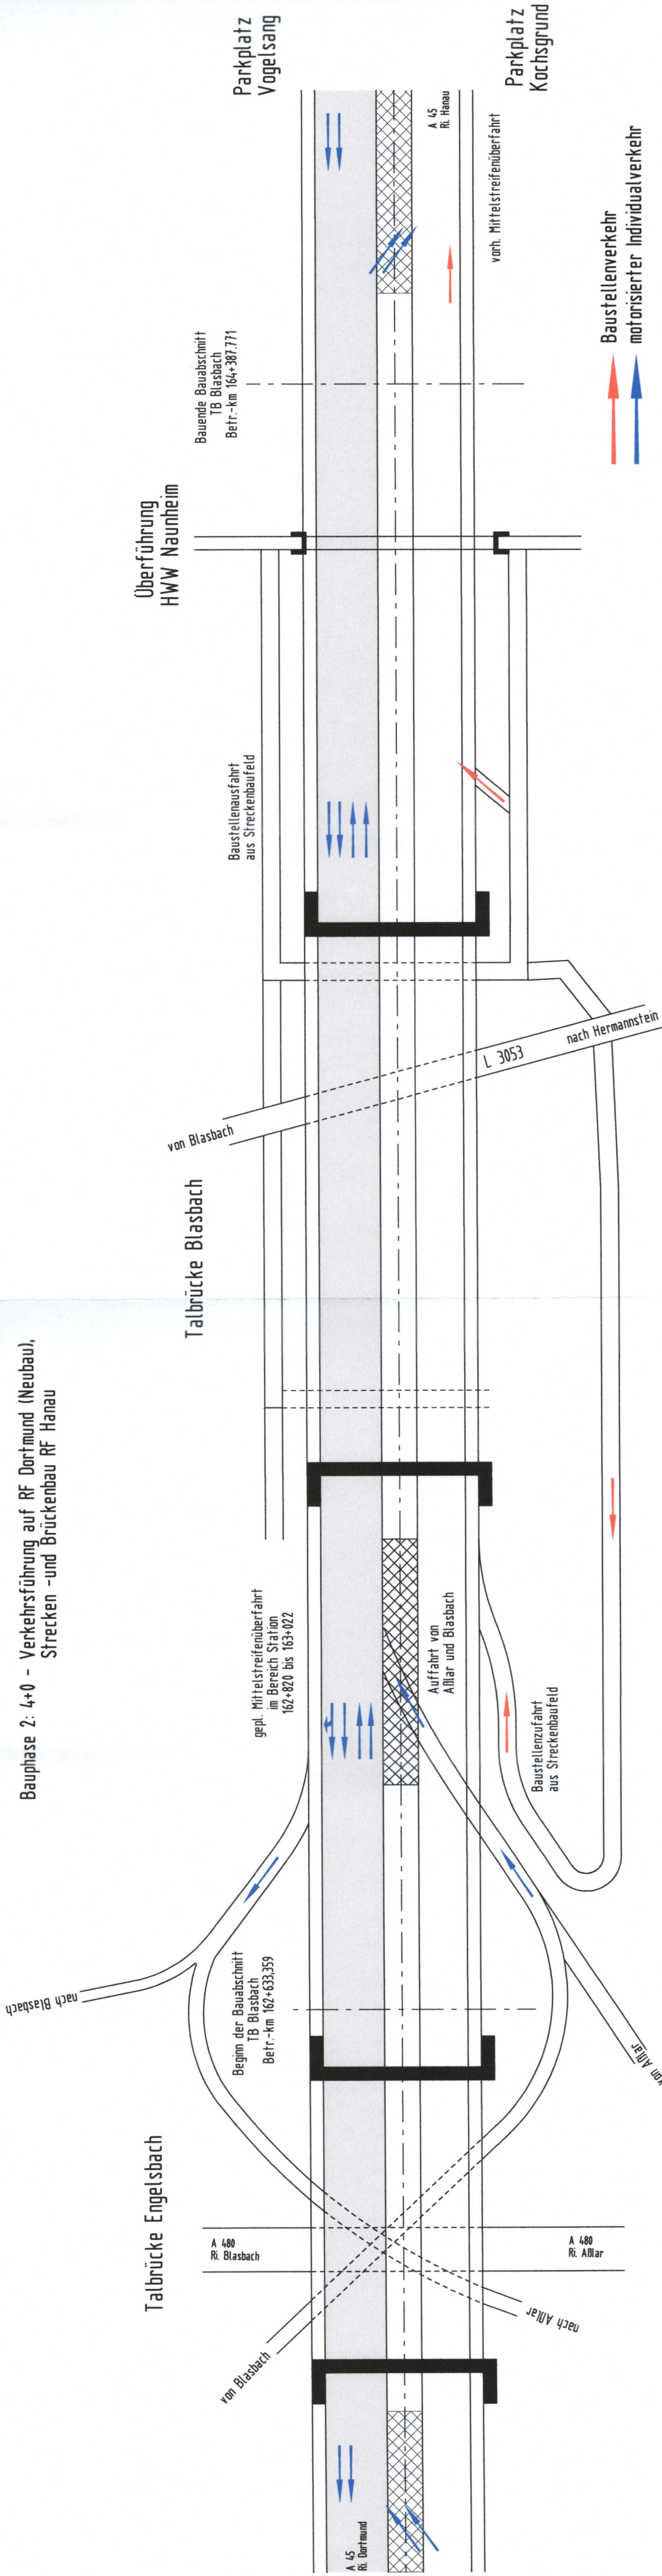

Satzungsgemäß auslegen

in der Zeit vom _____

bis _____ (einschließlich)

in der Gemeinde _____

Zeit und Ort der Auslegung sind
öffentlich bekannt gemacht worden.

Gemeinde: _____

(Dienststempel)

Planfestgestellte Unterlage
Nr. 16.1
zum
Planfeststellungsbeschluss
vom 17.03.2025 Gz. 061-k-04#2.211
Wiesbaden, den 19.03.2025
Hessisches Ministerium für
Wirtschaft, Energie, Verkehr,
Wohnen und ländlichen Raum
Abt. VI
Im Auftrag
Regierungspräsidentin



(Unterschrift)

Auftragnehmer/Planverfasser:

ZICK-HESSLER
INGENIEURE

Infrastruktur | Planung + Management
T +49 841/ 98441-1
info@zick-hessler.de
www.zick-hessler.de

Ingenieurbüro Zick-Hessler
Im Nordpark 1 35435 Weltenberg

geprüft:

gez. Hessler

Projekt-Nr.: 12/2365

bearbeitet: Mai 2021
gezeichnet: Mai 2021
Eise
EI / Sw

Datum
Zeichen



Die Autobahn
Niederlassung Westfalen
Lilienthalstraße 5, 59065 Hamm

Projekt-Nr.

A. 12299

FESTSTELLUNGSENTWURF

Die Autobahn GmbH des Bundes

Strasse von NK / Abschnitt nach NK / Abschnitt

A 45 5416 038 5417 005

PROJIS-Nr.: 06179937 20

Ersatzneubau TB Blasbach und 6-str. Ausbau A 45
zw. TB Blasbach und AS Wetzlar/Süd
Bau-km 162+633 - 164+388

Aufgestellt: 28. Okt. 2021

Der Leiter der Außenstelle Dillenburg

i.A.

Handwritten signature