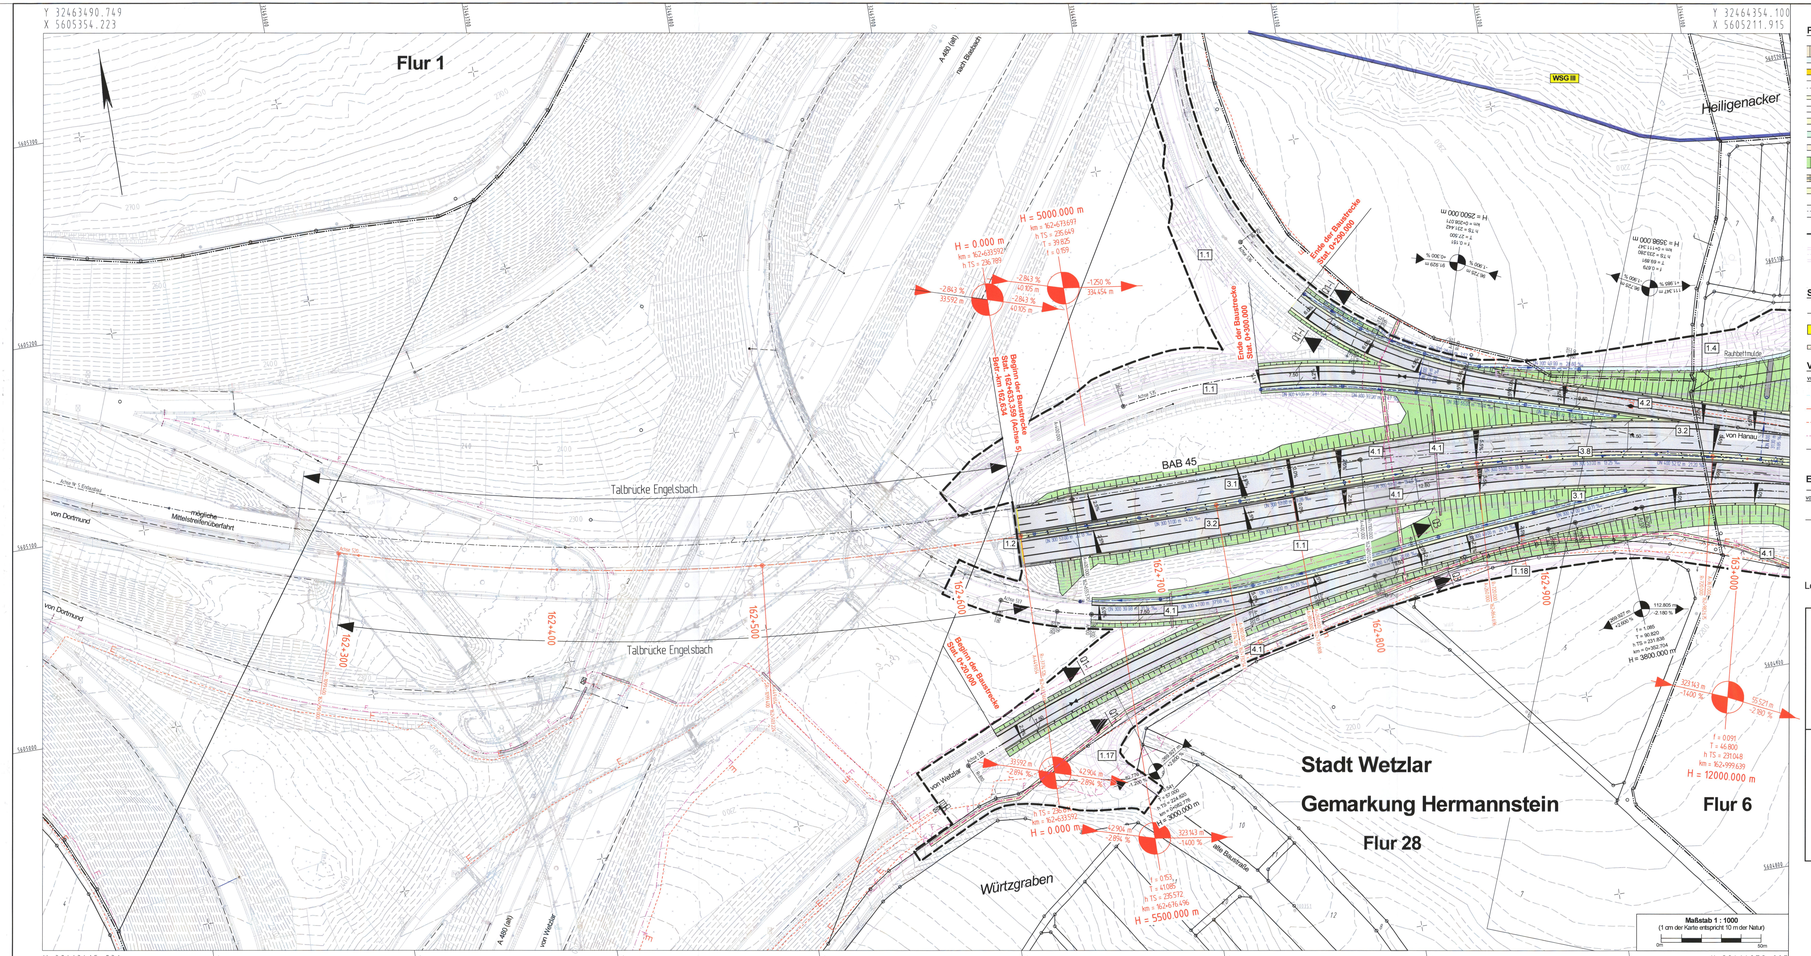

Planung

- Einschnittsböschung
- Mulde mit Fließrichtung / Versickermulde
- Anpassungsfläche befestigt / unbefestigt
- Fahrbahn mit Achse
- Bankett
- Wirtschaftsweg Asphalt
- Wirtschaftsweg wassergebunden
- Wirtschaftsweg Rasenweg
- Fahrbahnteiler / Insel / Parkstreifen
- Dammböschung
- Entwässerungsgraben mit Fließrichtung
- Straßennebenfläche
- Brücke mit Widerlager
- Baufeldgrenze
- Baustraßen
- H = 15 000 m; 1,500 % / 1531,000 m; 0,700 % / 725,000 m — Neigungsbrechpunkt mit Angabe von Ausrundungshalbmesser, Längeneigung und Abstand zum nächsten Neigungsbrechpunkt
- H = 15 000 m; 1,500 % / 1531,000 m; 0,700 % / 725,000 m — Neigungsbrechpunkt (prov. Ausbau) mit Angabe von Ausrundungshalbmesser, Längeneigung und Abstand zum nächsten Neigungsbrechpunkt
- Gradientenhochpunkt
- Gradiententiefpunkt
- 2,5 % — Querneigung

Regelungsverzeichnis

- 12 — Nr. im Regelungsverzeichnis

Verwaltung

- Gemeindegrenze
- Gemarkungsgrenze
- Flurgrenze
- Flurstücksgrenze

Sonstiges

- Rückbaustrecke
- Rückbaufläche
- BAB- Fernmeldetrasse
- Schutz-/ Leitplanke (einseitig)
- Schutz-/ Leitplanke (doppelseitig)

Versorgungsträger

vorhanden / geplant

- W — Trinkwasserleitung
- E — E-Freileitung
- E — E-Leitung
- F — Fernmeldeleitung
- AW — Abwasserleitung

Schutzgebiete Natur, Landschaft, Wasser

- FFH — FFH-Gebiet
- LSG — Landschaftsschutzgebiet
- WSG III — Wasserschutzzone I / II
- WSG III — Wasserschutzzone III

Entwässerung

vorhanden / geplant

- DN 300 — Regenwasserleitung DN 300 mit Angabe von Fließrichtung, Länge und Gefälle
- 50.0 m 1.5% DN 300
- Straßenablauf mit Anschlussleitung
- Ablaufschacht
- Kontrollschacht

Leitungsinformation nicht zur Maßentnahme geeignet

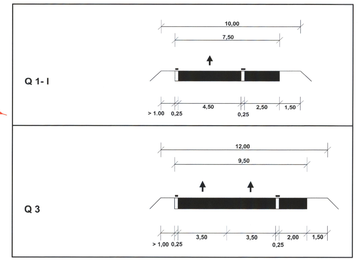

Planfestgestellte Unterlage
Nr. 5 Bl.1
zum
Planfeststellungsbeschluss
vom 17.03.2025 Gz. 05-h-04462.211
Wiesbaden, den 19.03.2025
Hessisches Ministerium für Wirtschaft, Energie, Verkehr, Wohnen und ländlichen Raum
Abt. VI
Im Auftrag
Regierungsdirektorin

1 2 3

Auftragnehmer/Planverfasser:
ZICK-HESSLER INGENIEURE
Infrastruktur | Planung + Management
Ingenieurbüro Zick-Hessler
Im Nordpark 1 35435 Wettenberg
T +49 641/ 98441-1
info@zick-hessler.de
www.zick-hessler.de

	Datum	Zeichen
bearbeitet:	Sept. 2021	Eise
gezeichnet:	Sept. 2021	Ei / Sw
geprüft:		
	gez. Hessler	
Projekt-Nr. 12/2365		

Die Autobahn
Niederlassung Westfalen
Lilienthalstraße 5, 59065 Hamm

Projekt-Nr: A.12299

FESTSTELLUNGSENTWURF

Die Autobahn GmbH des Bundes			Unterlage / Blatt-Nr.: 5 / 1
Straße	von NK / Abschnitt	nach NK / Abschnitt	Lageplan
A 45	5416 038	5417 005	km 162,633 - 164,388
PROJIS-Nr.: 06179937 20			Maßstab: 1 : 1.000

Ersatzneubau der Talbrücke Blasbach mit sechsstreifigem Ausbau
Bau-km 162+633 - 164+388

Aufgestellt: 28. Okt. 2021
Die Leitung der Niederlassung Westfalen, Außenstelle Dillenburg
i.A.
(Eugen Reichwein)