


ZEICHENERKLÄRUNG:

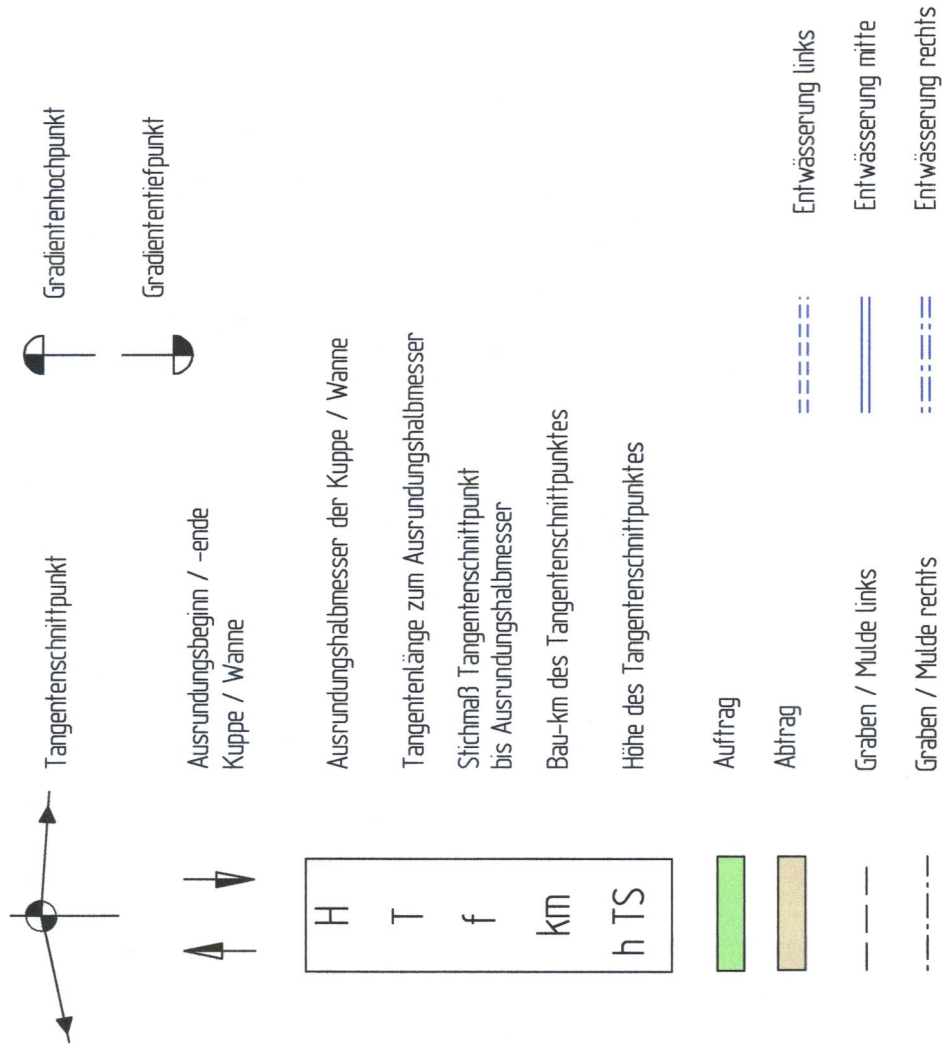

A45
Achse 56970

ohne Ausrundung
km 0+306.447
h TS = 220.418 m
H = 350.000 m
T = 12.250 m
f = 0.214 m
km 0+292.250
h TS = 220.702 m

H = 600.000 m
T = 13.800 m
f = 0.159 m
km 0+217.457
h TS = 216.962 m

WWV
Achse 237

2,000 %
14,197 m
20,050 m
8,000 %

WWV
Achse 183

H = 400.000 m
T = 11.200 m
f = 0.157 m
km 0+015.761
h TS = 197.599 m
ohne Ausrundung
km 0+003.000
h TS = 197.089 m
ohne Ausrundung
km 0+000.000
h TS = 197.014 m

2,500 %
3,000 m
42,161 m

Stat 0+000.000
Beginn der Baustrecke
190.00 m ü. NHN
Ende der Baustrecke
Stat. 0+306.450

Gradientenhöhe

Geländehöhe

Station

0+000	0+000.000	0+042.452	0+112.452	0+202.383	0+261.687	0+298.001	0+300
0+000.000	0+000.000	0+042.452	0+112.452	0+202.383	0+261.687	0+298.001	0+300.000
0+000.000	0+000.000	0+042.452	0+112.452	0+202.383	0+261.687	0+298.001	0+300.000

Krümmung
50/R (cm)
Rechtskurve
Links Kurve

R = ∞
l = 5.777
R = 200
l = 26.074
R = ∞
l = 89.931
R = 200
l = 59.304
R = ∞
l = 30.000
R = -600
l = 70.000
L = 36.314
R = -20
0+294.878
0+292.471

Querneigung

Maßstab 1:10
linker Fahrbahnrand
rechter Fahrbahnrand

Planfestgestellte Unterlage
Nr. 6 Bl. 15
zum
Planfeststellungsbeschluss
vom 17.03.2025 GZ. 061-K-0462.211
Wiesbaden, den 19.03.2025
Hessisches Ministerium für
Wirtschaft, Energie, Verkehr,
Wohnen und ländlichen Raum
Auftrag
im Auftrag
Regierungsoberrat



Auftraggeber/Planverfasser ZICK-HESSLER INGENIEURE Infrastruktur Planung + Management T +49 641/98441-1 info@zick-hessler.de www.zick-hessler.de	beurteilt:	Datum	Zeichen
	gezeichnet:	Sept. 2021	Eise
	geprüft:	Sept. 2021	Ei / Sw
Projekt-Nr. 12/2365		gez. Hessler	

Die Autobahn Niederlassung Westfalen Lilienthalstraße 5, 59065 Hamm	Projekt-Nr.
	A.12299

FESTSTELLUNGSENTWURF

Die Autobahn GmbH des Bundes		Unterlage / Blatt-Nr.:	6 / 15
Straße	von NK / Abschnitt	nach NK / Abschnitt	Höhenplan
A 45	5416 038	5417 005	Betriebsumfahrung (Achse 236)
PROJIS-Nr.:	06179937 20	Maßstab:	1 : 1.000/100

**Ersatzneubau der Talbrücke Blasbach
mit sechsstreifigem Ausbau**
Bau-km 162+633 – 164+388

Aufgestellt:
Die Leitung der Niederlassung Westfalen, Außenstelle Dillenburg
i.A.
28. Okt. 2021
(Eugen Reichwein)