

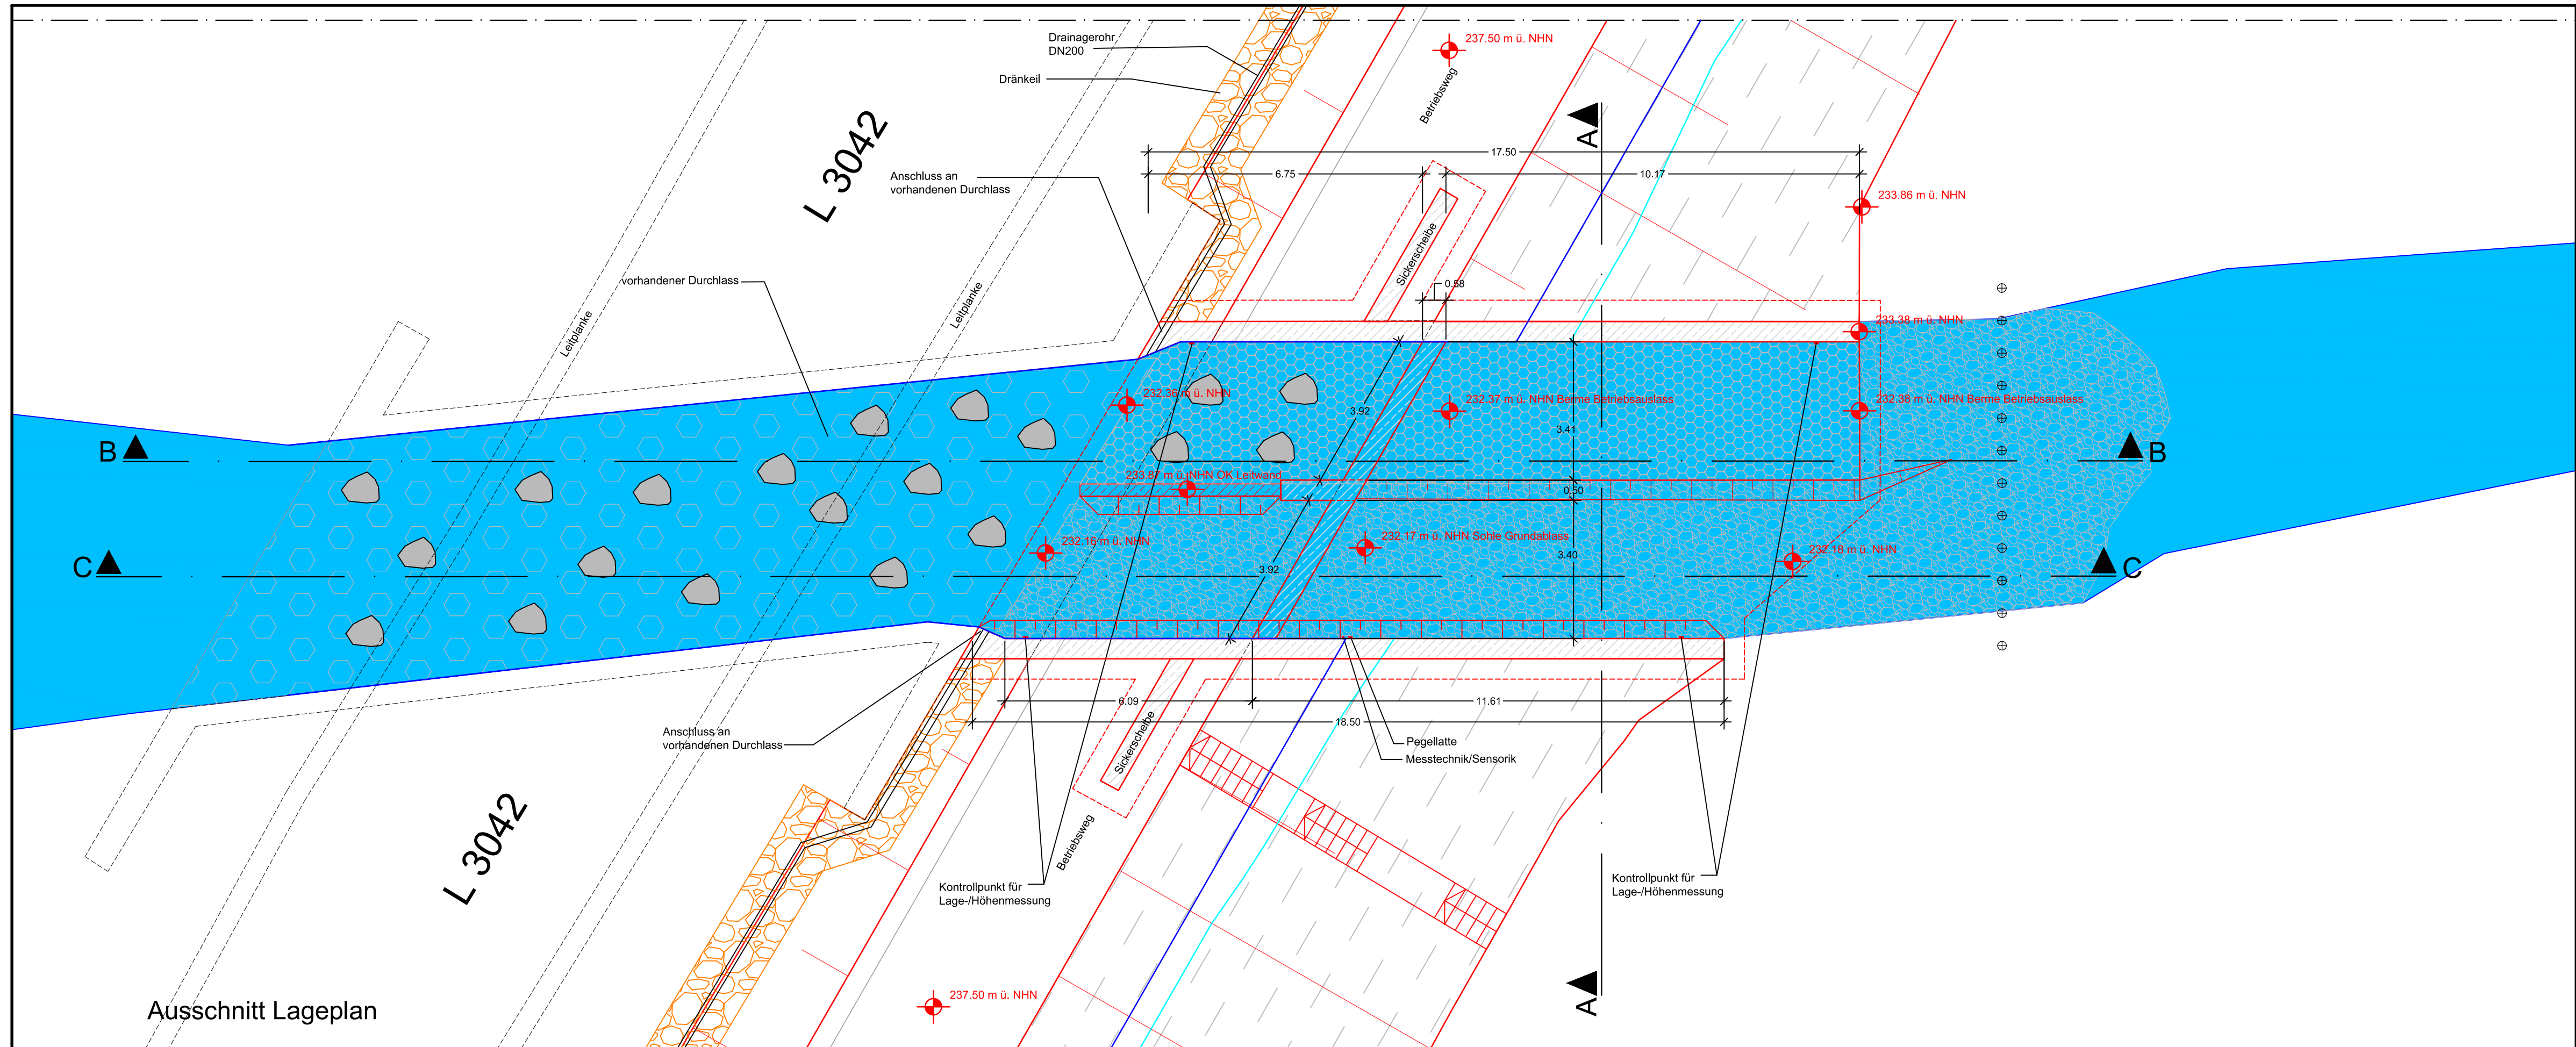
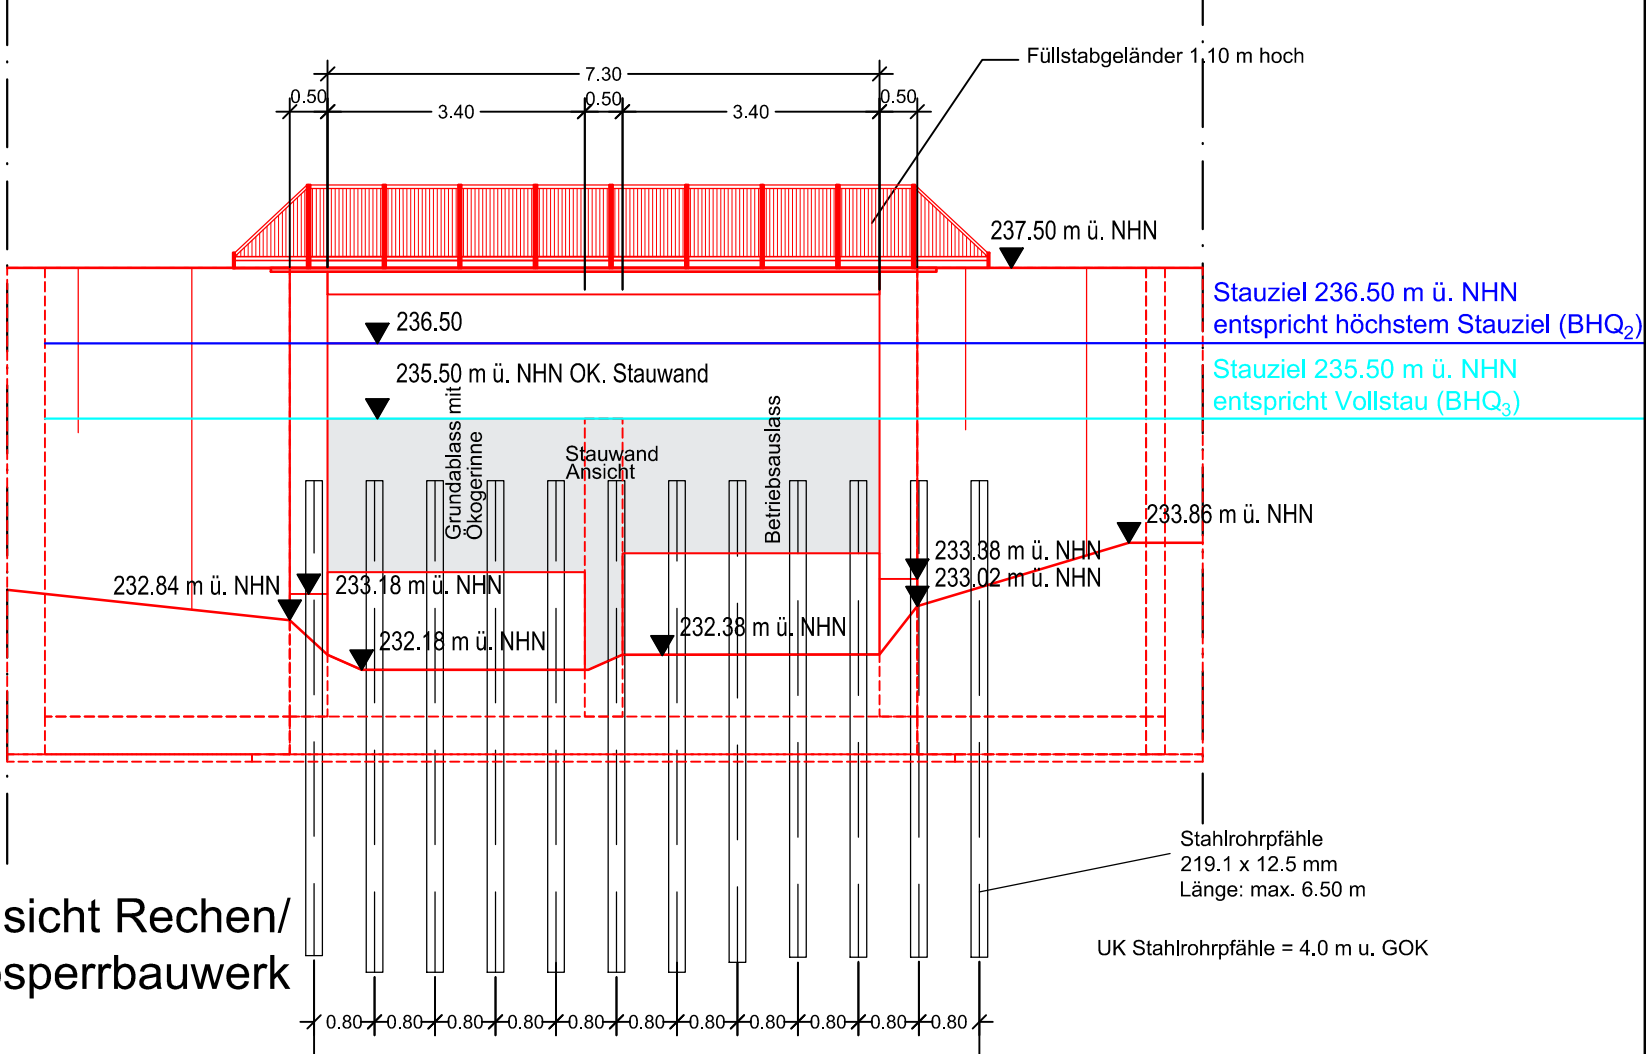
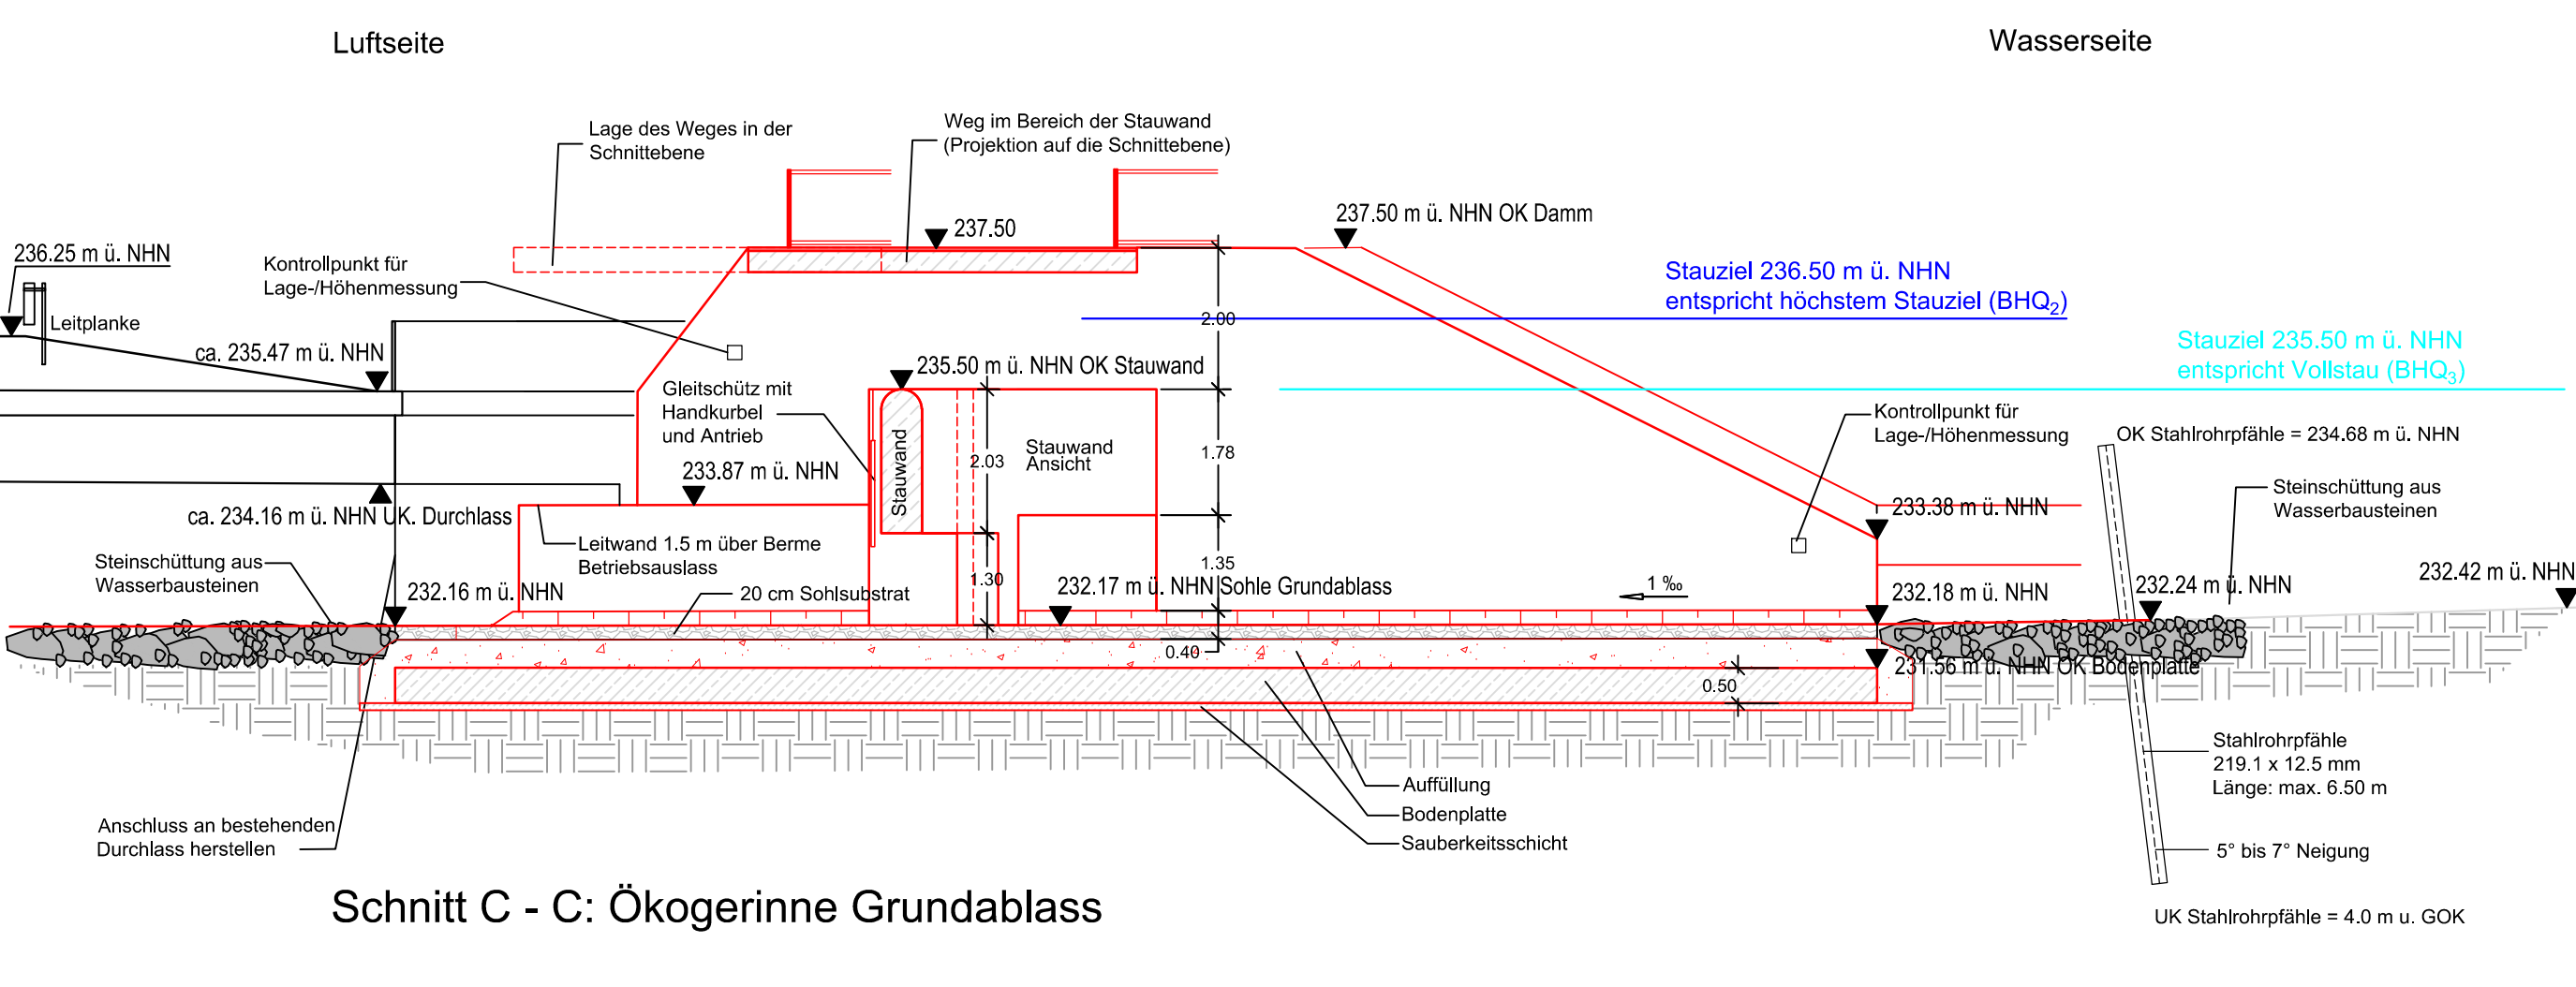


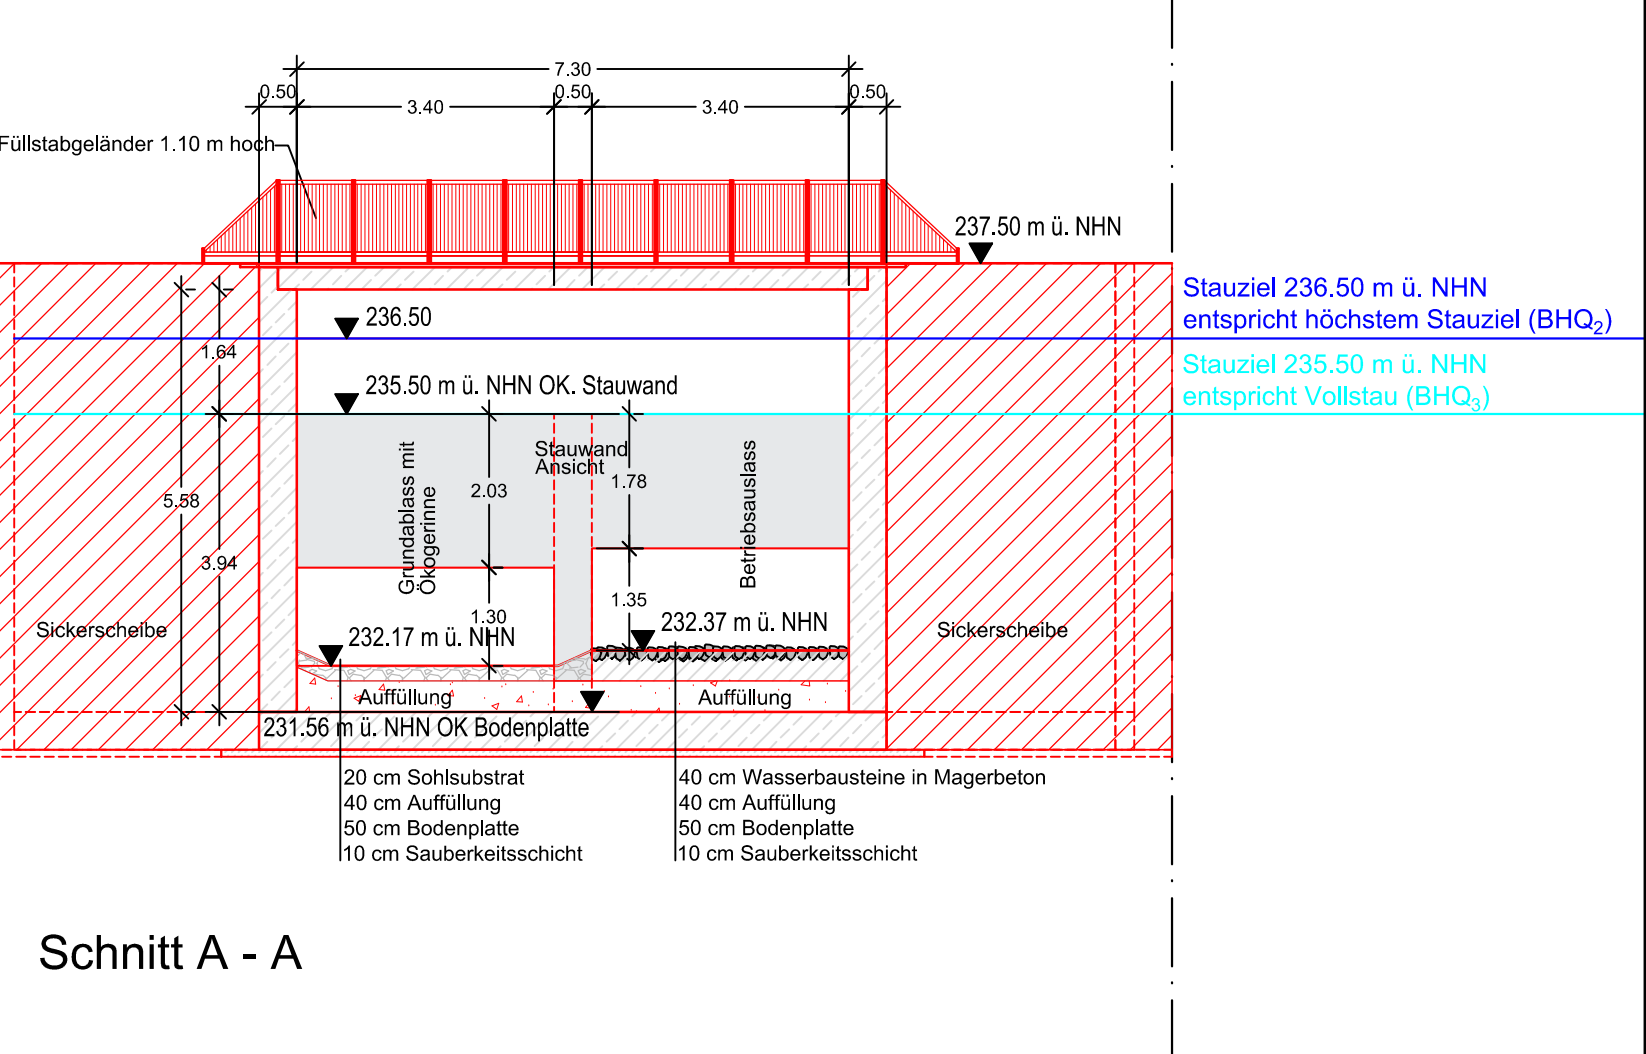

Legende

- Gelände Planung
- Gelände Bestand
- Sohlsubstrat
- Wand aus Stahlbeton
- Wasserbausteine in Magerbeton
- Vorhandenes Endreich
- Auffüllung
- Gewässerbett
- Dammkörper
- Treppe (Draufsicht)

Dammkörper aus bindigem Material mit nur geringem Kiesanteil
lageweise aufbauen und dynamisch auf > 98 % der endlichen
Proctordichte verdichten.
Schüttungsgewichtskriterien beim Aufbau < 30 cm:
Homogenes Einbaumaterial ist durch Beigabe von hydraulischen Bindemitteln (z. B. Kalkzementmischbinder, 2-4 Gew.-%) zu konditionieren.
Nach DIN 18186 sind folgende Bodengruppen zum Einbau geeignet: TL, TM, TA, UL, UK, UA, SU.
Kein rolliges, stark steinigtes Material zum Dammbau verwenden.
Anteil organischer Beimengungen < 3 Gew.-%.

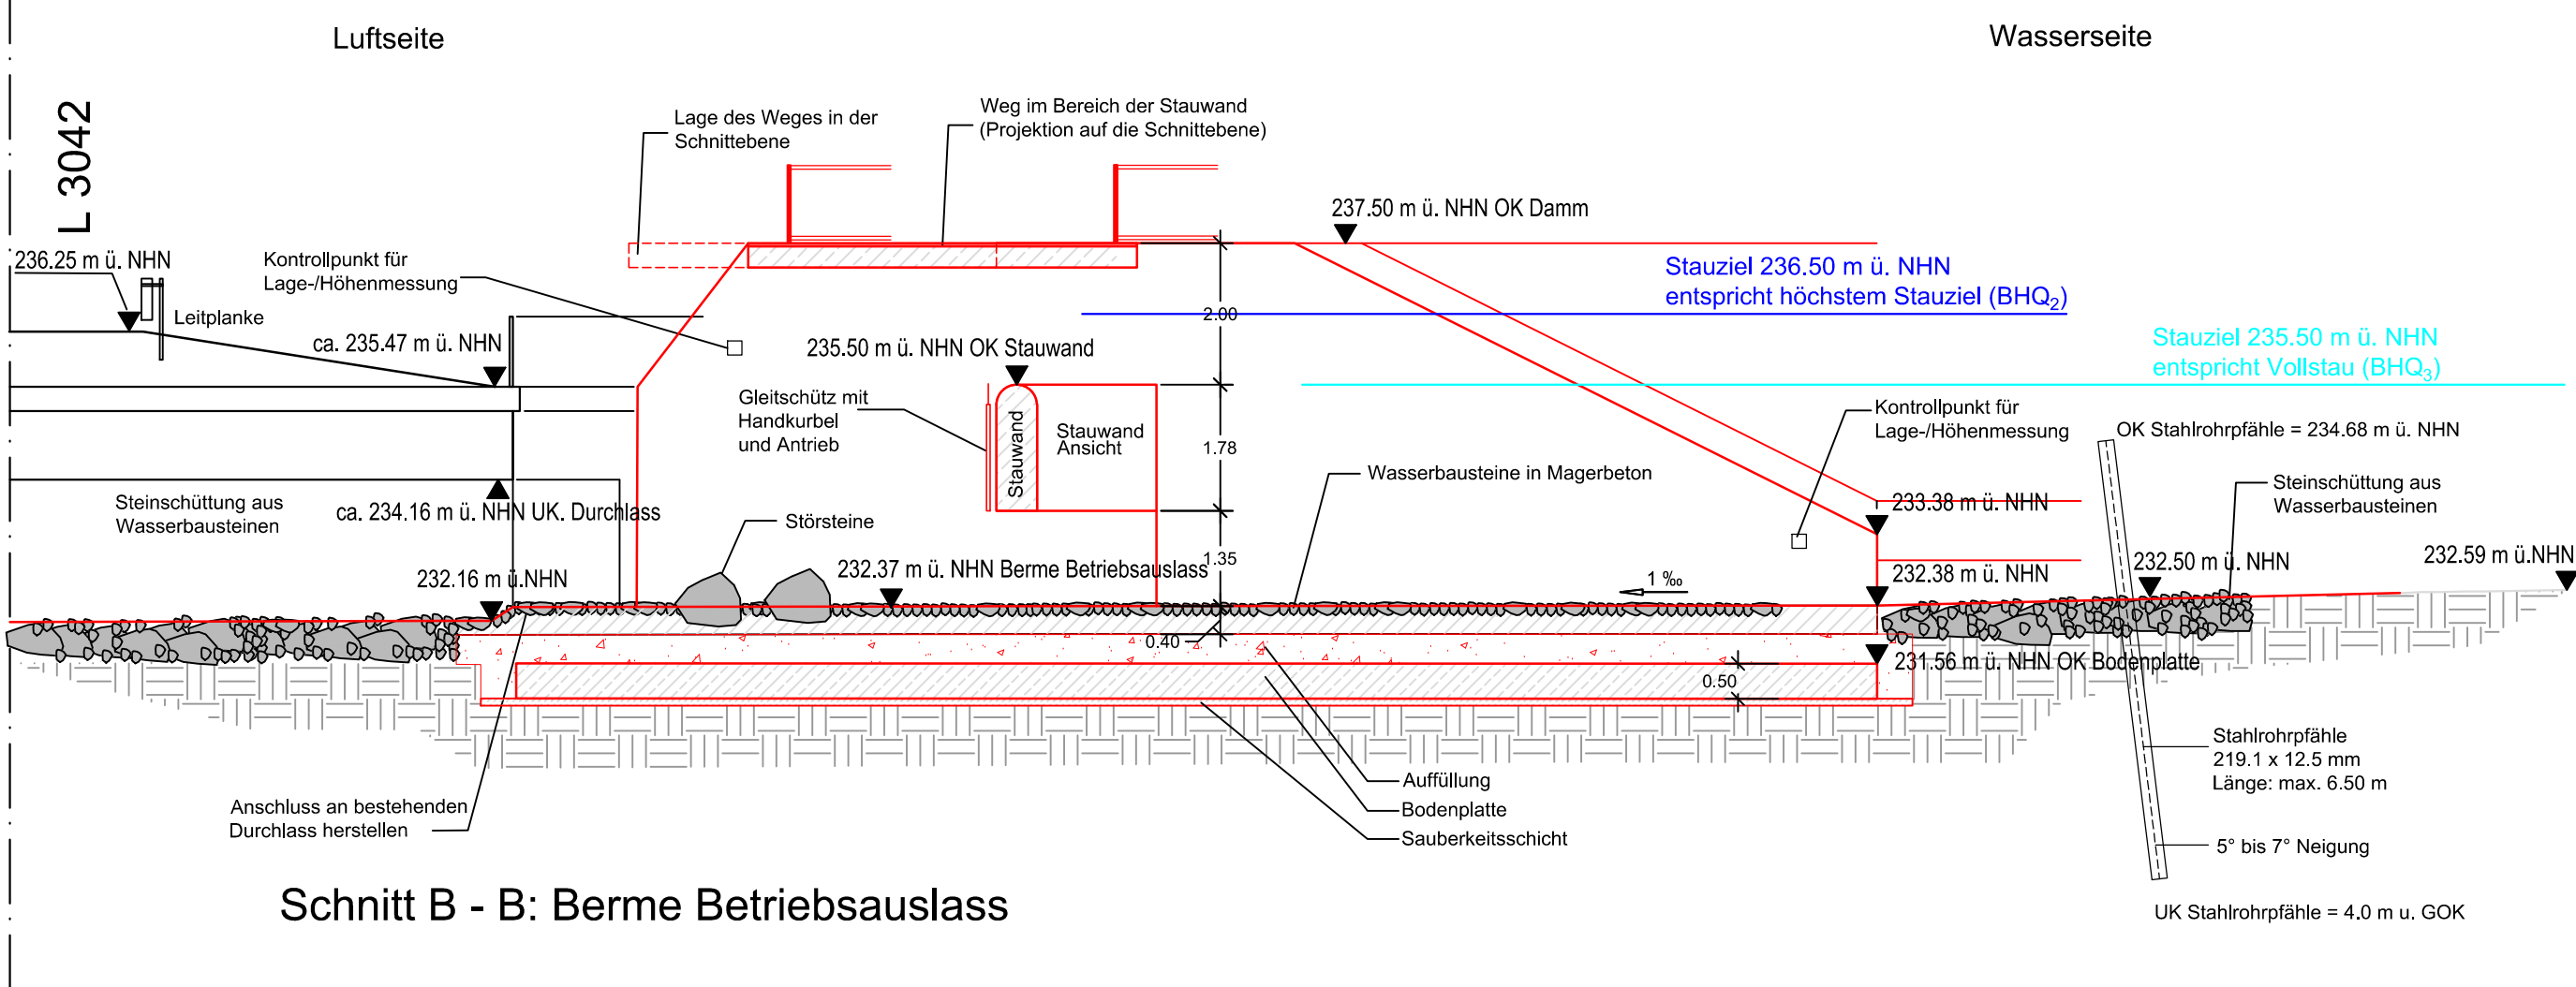

Planung:
Hydrotec
Ingenieurgesellschaft für Wasser und Umwelt mbH
Barthstraße 62-64
D-50569 Aachen
Tel: 02419 46 89-0
Fax: 02419 46 89-99
www.hydrotec.de

Hydrotec
Ingenieurgesellschaft für
Wasser und Umwelt mbH

Für die Planung:

Datum	Zeichen
Jun 2017	gr
Jun 2017	yt
Jun 2017	md

Auftraggeber
Stadt Dillenburg
Rheinstr. 5 Tiefbau
Bahnhofplatz 1
5680 Dillenburg
Tel.: 02711- 996-0

DILLENBURG
„meine Stadt“

Detailplan/Schnitte Auslaufbauwerk

Anlage 4: Grundriss, Ansicht und Schnitte A - A, B - B, C - C

Dillenburg, im

Genehmigungsplanung
Ausfertigung:
Blatt: 1