

**Geprüft**  
 Bitterburg, den 2. 9. 1970  
 Wasserwirtschaftsamt  
*[Signature]*  
 Bauassessor

|   |   |
|---|---|
| <b>Wassergewinnungsanlage<br/>Niederschedl, Dillkr.</b> |   |
| Maßstab:<br>1:100/10                                    | <b>Ausbauplan und Schichten-<br/>verzeichnis<br/>des TIEFBRUNNENS</b> |
| Blatt<br>Nr: 12   |   |
| Niederschedl, den 5. 9. 1970<br>Der Bürgermeister:      |   |
| <i>[Signature]</i>                                      | <i>[Signature]</i><br>Der Planfertiger:<br>Kulturbautechn. i.R.       |

|            |               |                 |
|------------|---------------|-----------------|
| <b>H-G</b> | PNr.: 18012/1 | Ersteller: wei  |
|            | Stand: 05/18  | Bearbeiter: wei |
|            |               | Anlage: 6       |
|            |               | Blatt: 1        |

# SL-Geotechnik GmbH

Europastraße 17 - 35394 Gießen

Tel. 0641 9433380 (81) - Fax. 0641 9433382

info@SL-Geotechnik.de - www.SL-Geotechnik.de

Projektart: Geotechnische Hauptuntersuchung

Projekt.: BV Hochwasserrückhaltebecken

Standort: Dillenburg - Niederscheld

Projektnr.: 12141 / 7

Anlage: 2.8

Maßstab: 1: 75



PNr.: 18012/1

Ersteller: wei

Anlage: 6


Stand: 05/18

Bearbeiter: wei

Blatt: 2

## KB 1

Ansatzpunkt: 234.37 mNN

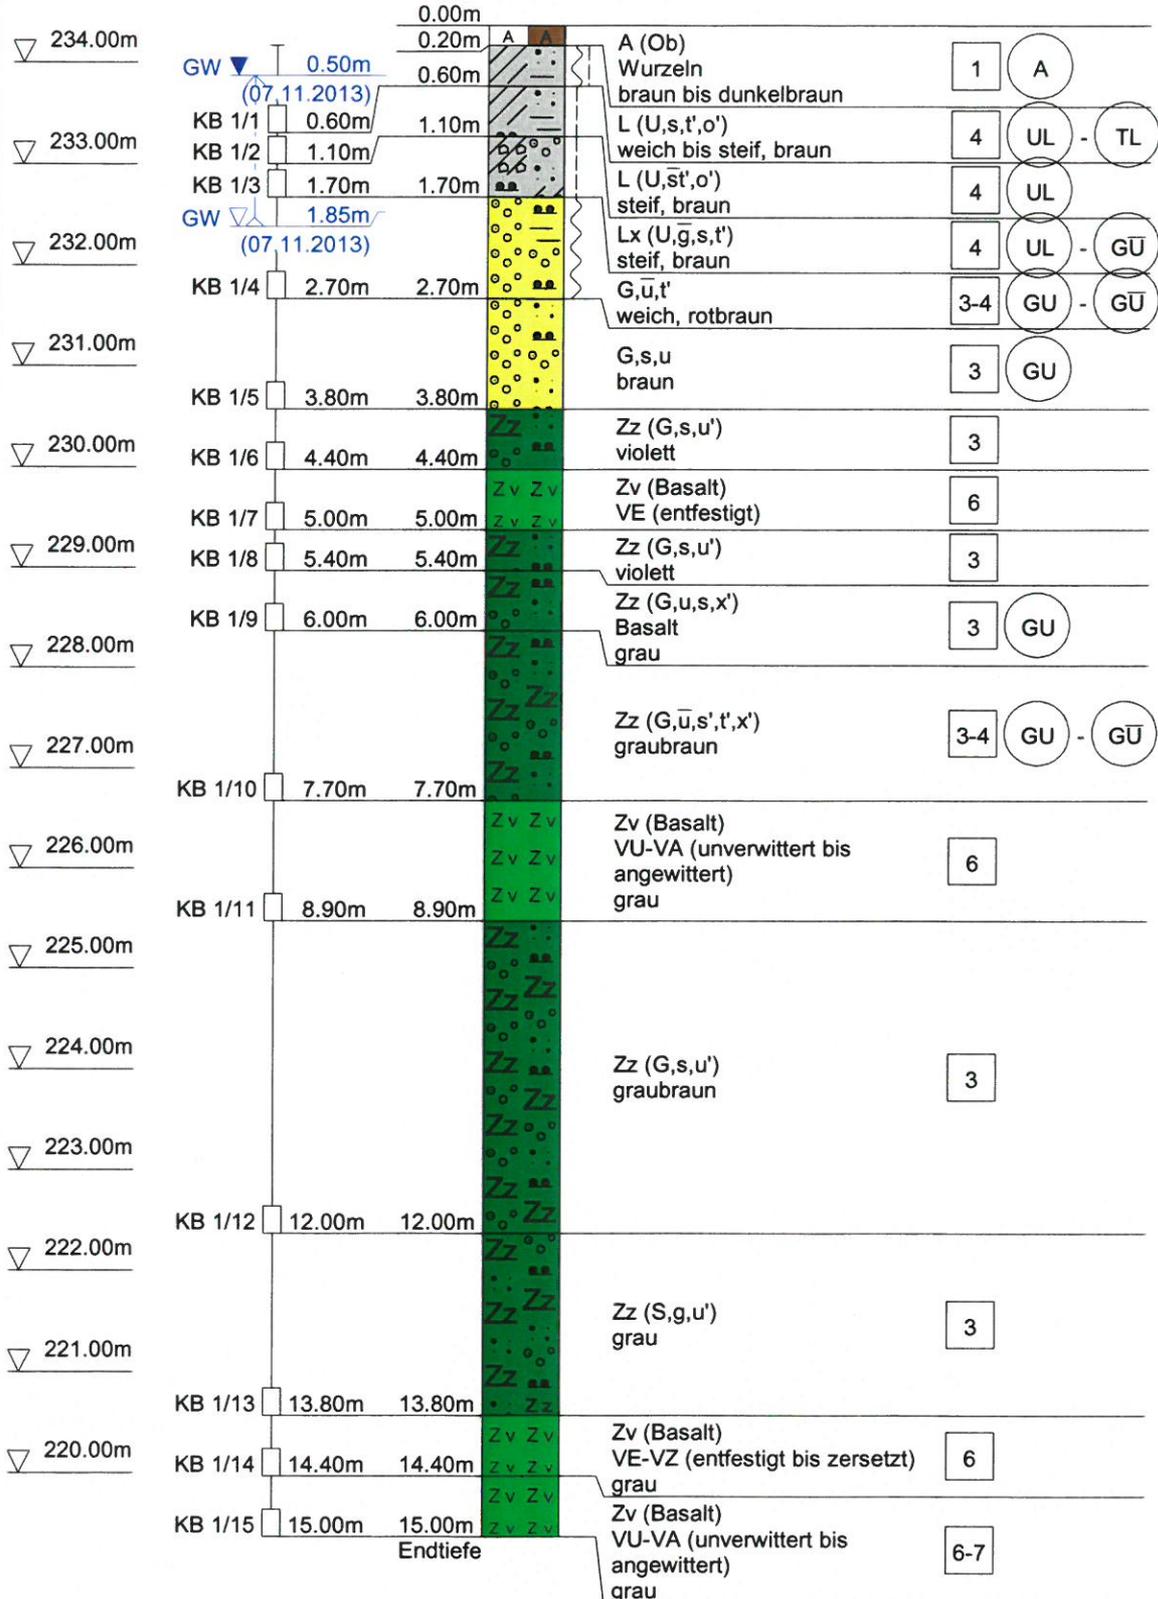

# SL-Geotechnik GmbH

Europastraße 17 - 35394 Gießen

Tel. 0641 9433380 (81) - Fax. 0641 9433382

info@SL-Geotechnik.de - www.SL-Geotechnik.de

Projektart: Geotechnische Hauptuntersuchung

Projekt.: BV Hochwasserrückhaltebecken

Standort: Dillenburg - Niederscheld

Projektnr.: 12141 / 7

Anlage: 2.10

Maßstab: 1: 75 / 1: 10



|               |                 |           |
|---------------|-----------------|-----------|
| PNr.: 18012/1 | Ersteller: wei  | Anlage: 6 |
| Stand: 05/18  | Bearbeiter: wei | Blatt: 3  |

## Messstellenausbau GWM 1

