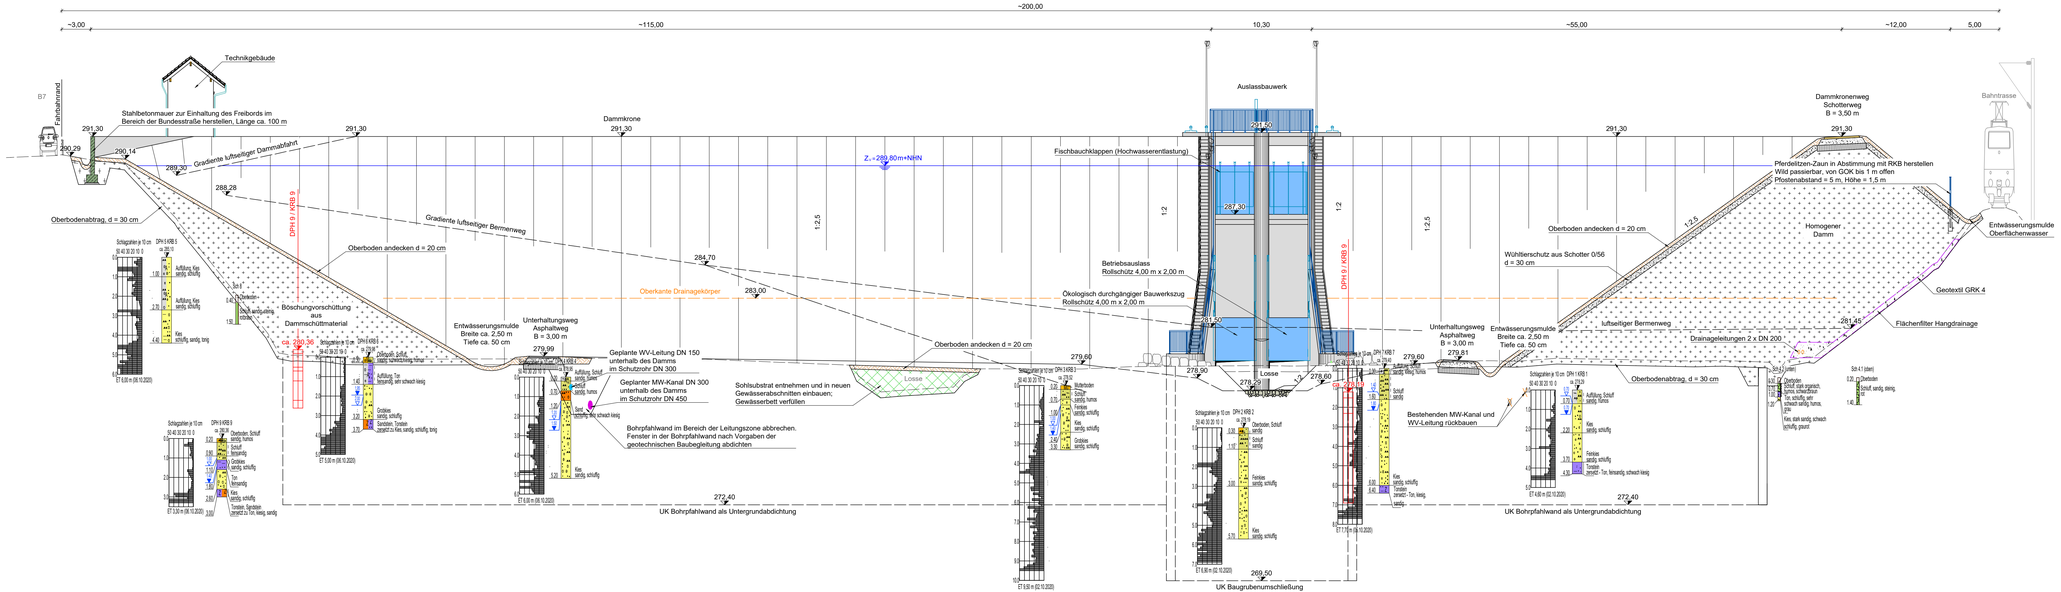

Maßstab: 1:200

0 2,5 5 10 15 20m

Maßstab: 1:100

0 1 2 4 6 8 10m

WASSERVERBAND LOSSE

AUFTRAGGEBER

Wasserverband Losse
Leipziger Str. 463
34260 Kaufungen
www.wasserverband-losse.de

Bau des Hochwasserrückhaltebeckens Helsa

Querprofil

Schematischer Talquerschnitt

PLANINHALT

	DATUM	NAME		
ENTWICKELT	11.07.2019	Ko	1 : 200 (H) / 1 : 100 (L)	Genehmigungsplanung
BEARBEITET	11.10.2022	JR / Ober		
GEPRÜFT	12.10.2022	SR / JR	MAßSTAB	PLANUNGSSTAND
PROJEKTNUMMER	102.19.064	LAGESYSTEM	ETRS89UTM32	HÖHENSYSTEM DHHN2016, HS 170

OBJEKTPLANER

WALD + CORBE Consulting GmbH
■ Hügelsheim ■ Stuttgart ■ Haslach ■ Schwetzingen
Am Heckkehamm 18
76549 Hügelsheim
www.wald-corbe.de
Tel: 07229 / 1876-00
Fax: 07229 / 1876-777

UNTERSCHRIFT AUFTRAGGEBER

UNTERSCHRIFT OBJEKTPLANER

Hügelsheim, den 12.10.2022

ANLAGE 3.01

WALD + CORBE Consulting GmbH CAD Format: 1320 mm x 360 mm Fläche: 0.48 m²

H:\WV-Losse_HRB-Helsa\C01_CADO_Entwurfsplanung\3_HRB_Helsa_Talschnitt.dwg, 20.03.2023 - 10:25 h