Legende:

- Oberbodenandeckung
- Dammschüttmaterial
- Schotter
- Asphaltdeckschicht
- Schottertragschicht
- Bodenverbesserung/ - verfestigung
- Geotextil GRK 4

Maßstab: 1:100

0 1 2 4 6 8 10m

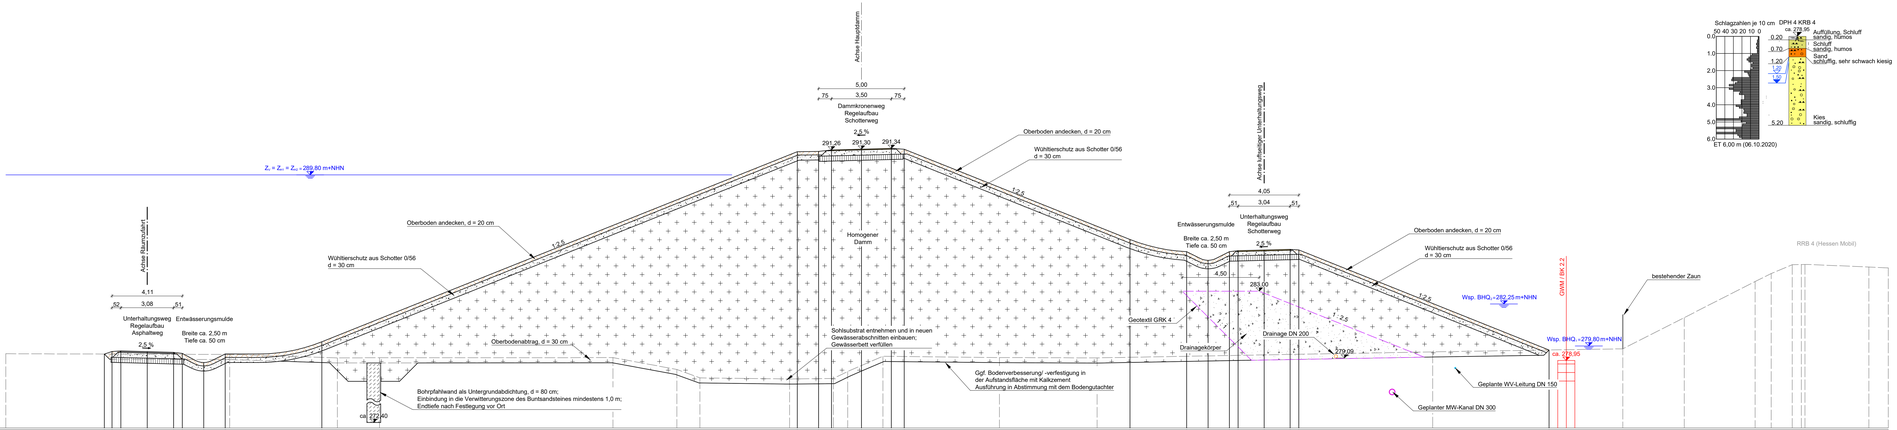

Station HD 0+950

Planung

Bestand

275,00 m+NHN

| | | |