Regelaufbau Schotterrasenweg M 1:50

10 cm Gemisch Schotter 0/32 - Erde
20 cm Schottertragschicht 0/32 - 0/56
30 cm Bodenverbesserung/ -verfestigung mit Kalk-Zement
(Ausführung in Absprache mit Bodengutachter)

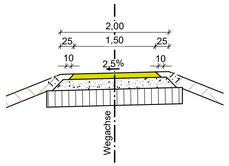

Maßstab: 1:100
0 1 2 4 6 8 10m

Legende:
- Oberbodenandeckung
- Vorschüttung aus Dammschüttmaterial
- Geotextil GRK 4
- Schotterrasen
- Schottertragschicht
- Bodenverbesserung/ - verfestigung

Station B 0+300

Planung
Bestand

281,00 m+NHN

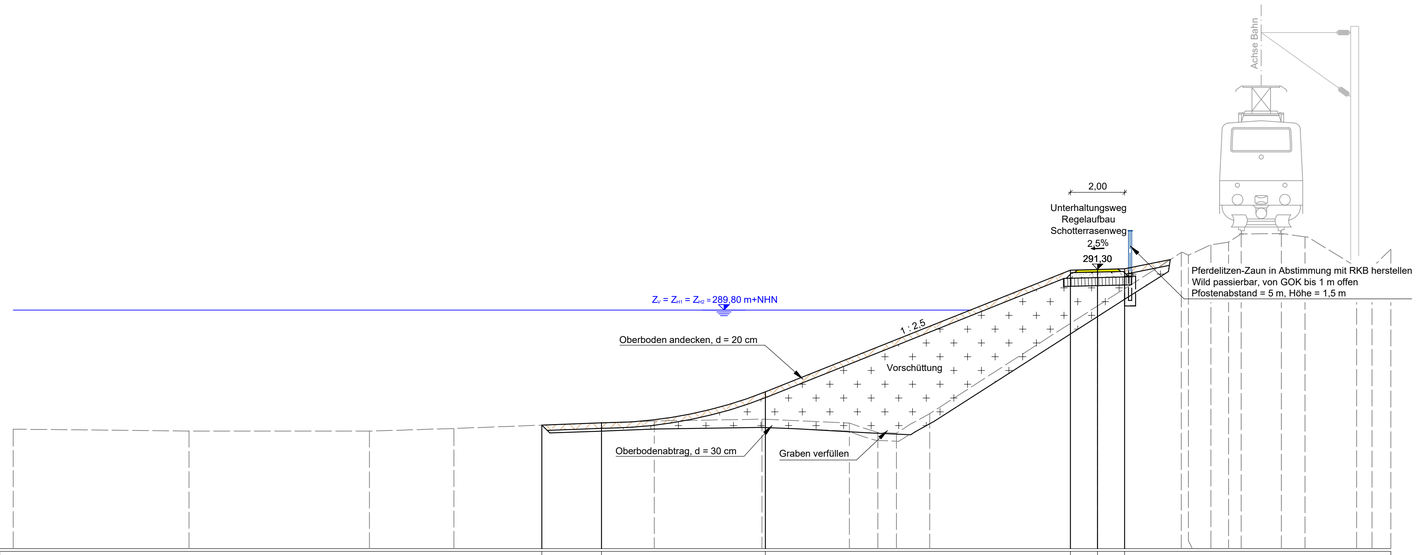

| | | |