Regelaufbau Asphaltweg M 1:50

8 cm Asphalttragdeckschicht 0/16
30 cm Schottertragschicht 0/32 - 0/56
30 cm Bodenverbesserung/ -verfestigung mit Kalk-Zement (Ausführung in Absprache mit Bodengutachter)

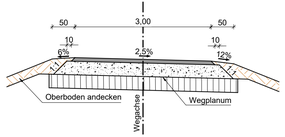

Regelaufbau Schotterrasenweg M 1:50

10 cm Gemisch Schotter 0/32 - Erde
20 cm Schottertragschicht 0/32 - 0/56
30 cm Bodenverbesserung/ -verfestigung mit Kalk-Zement (Ausführung in Absprache mit Bodengutachter)

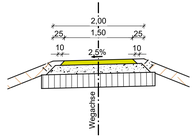

Legende:

- Oberbodenandeckung
- Vorschüttung aus Dammschüttmaterial
- Geotextil GRK 4
- Asphaltdeckschicht
- Schotterrasen
- Schottertragschicht
- Bodenverbesserung/ - verfestigung

Station B 0+600

Planung

Bestand

276,00 m+NHN

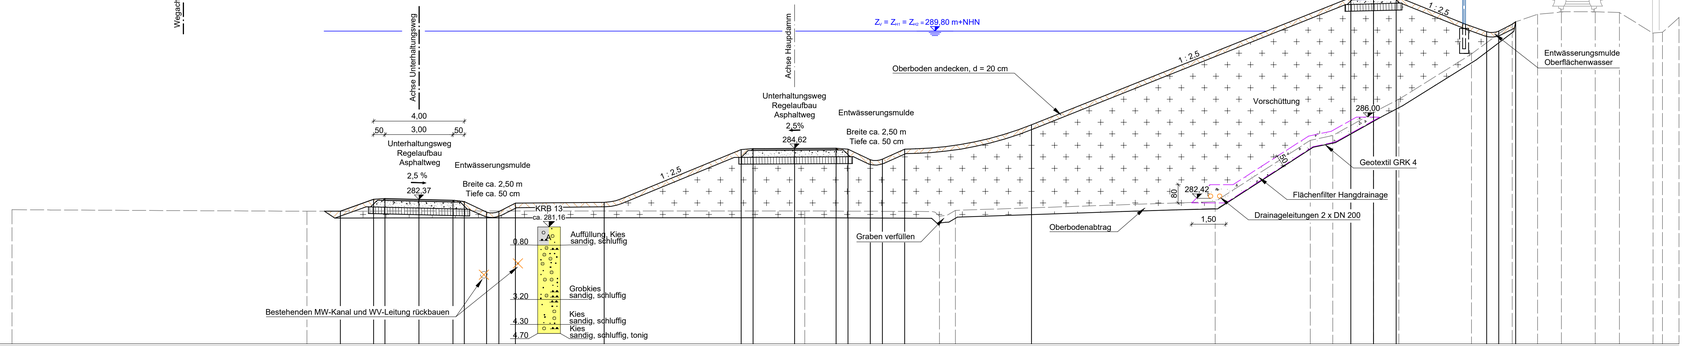

| | | |