Maßstab: 1:100

0 1 2 4 6 8 10m

Legende:

- Oberbodenandeckung
- Vorschüttung aus Dammschüttmaterial
- Asphaltdeckschicht
- Schottertragschicht
- Bodenverbesserung/ - verfestigung

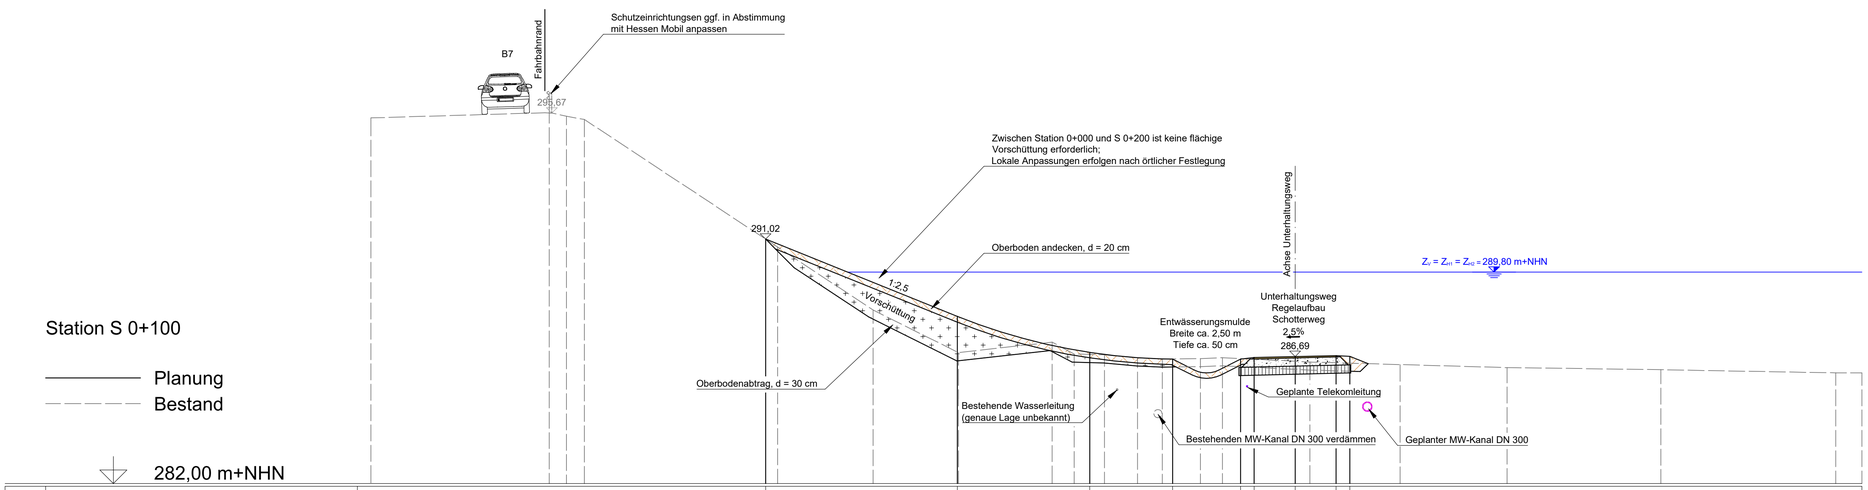

| | | |