




Schnitt A - A

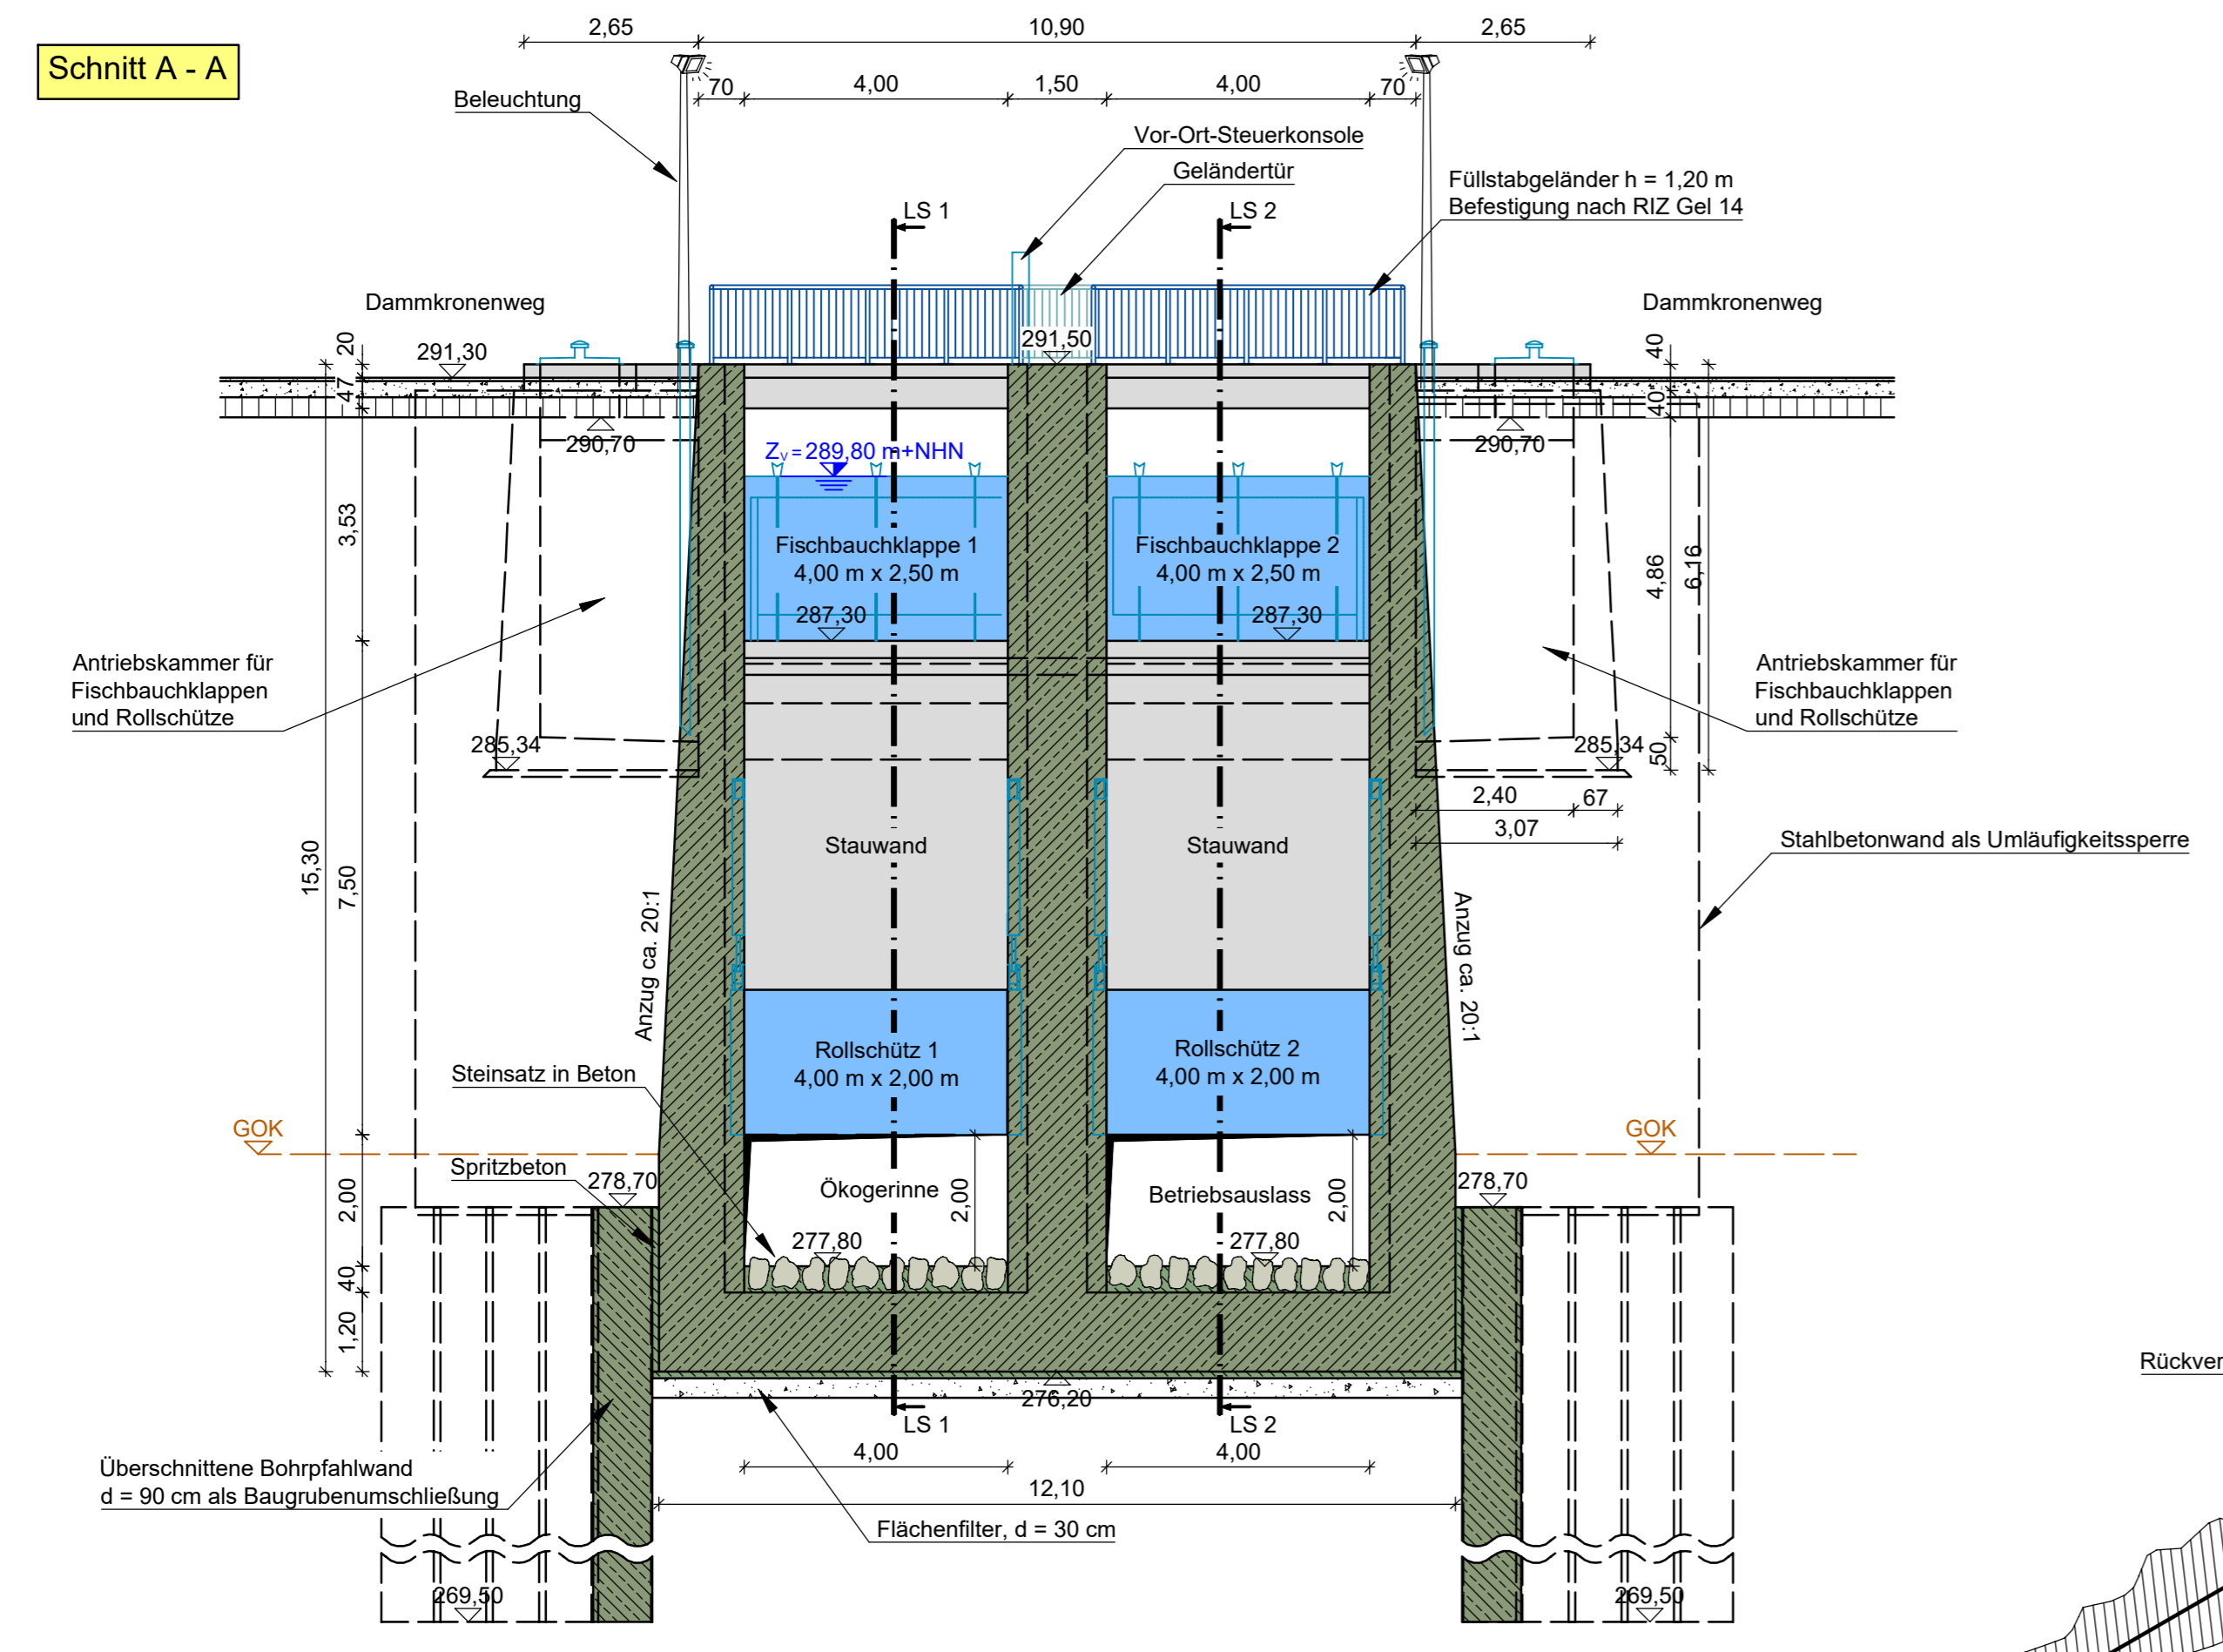


Schnitt B - B

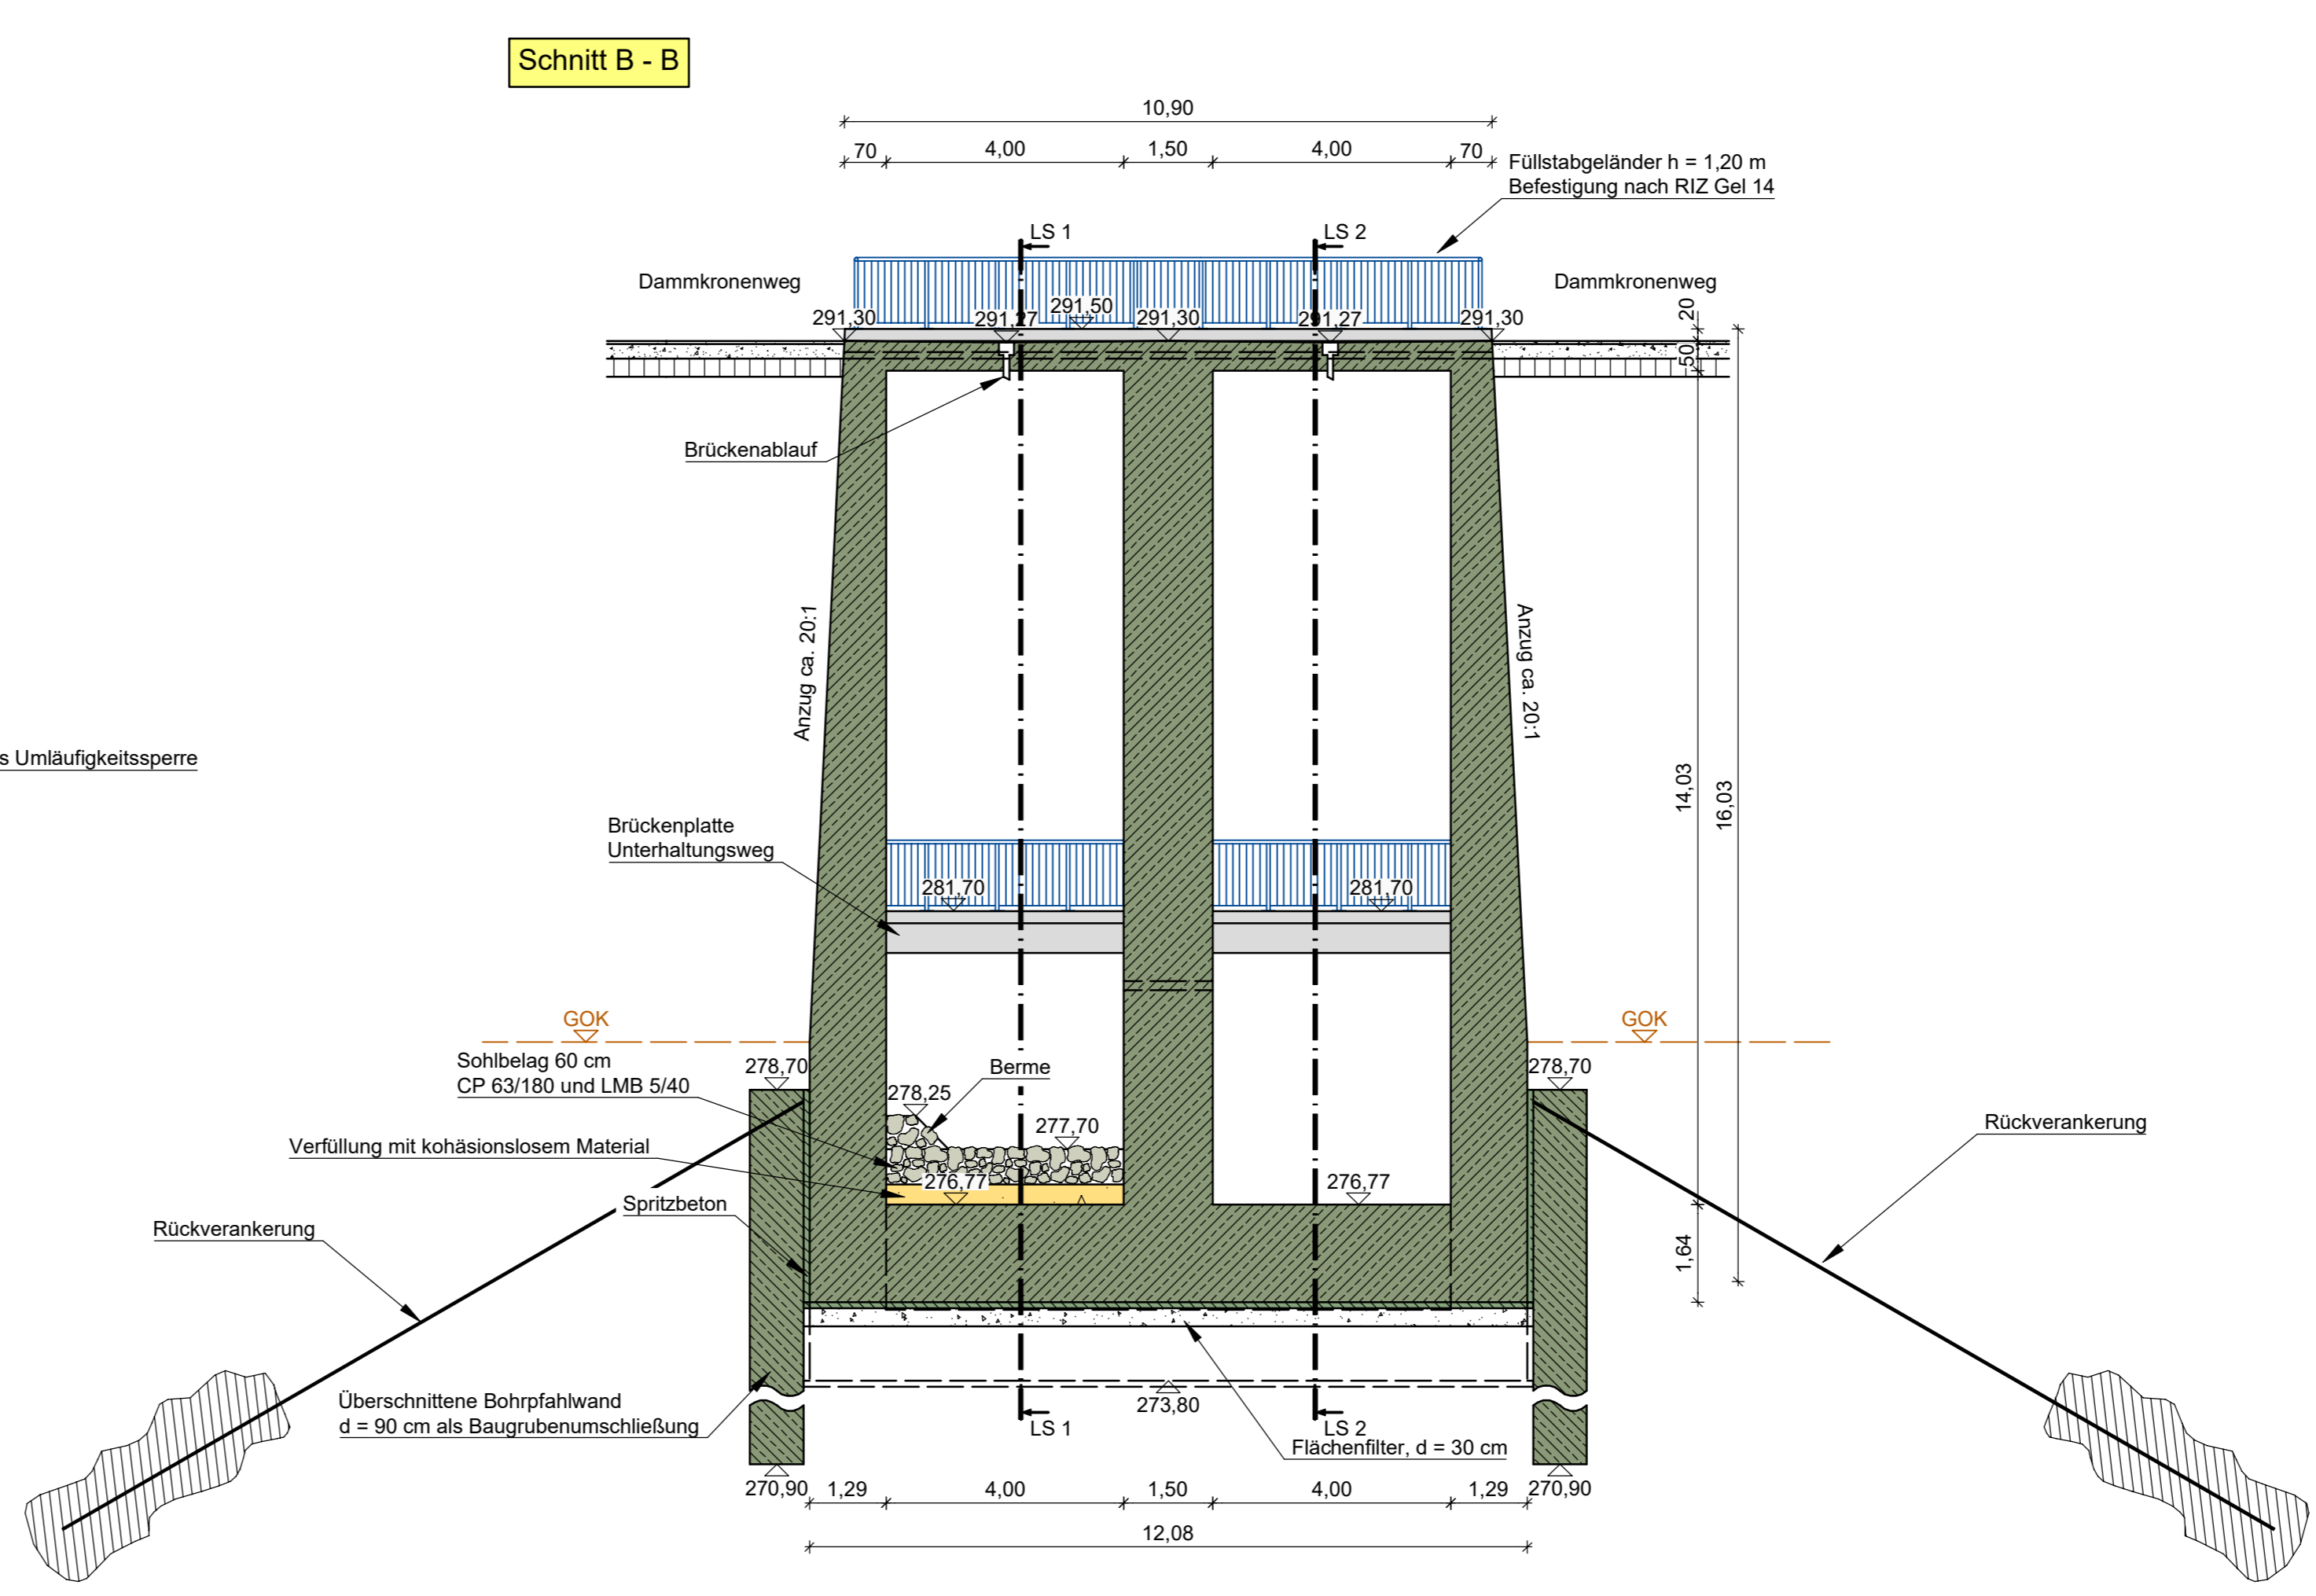

Schnitt C - C

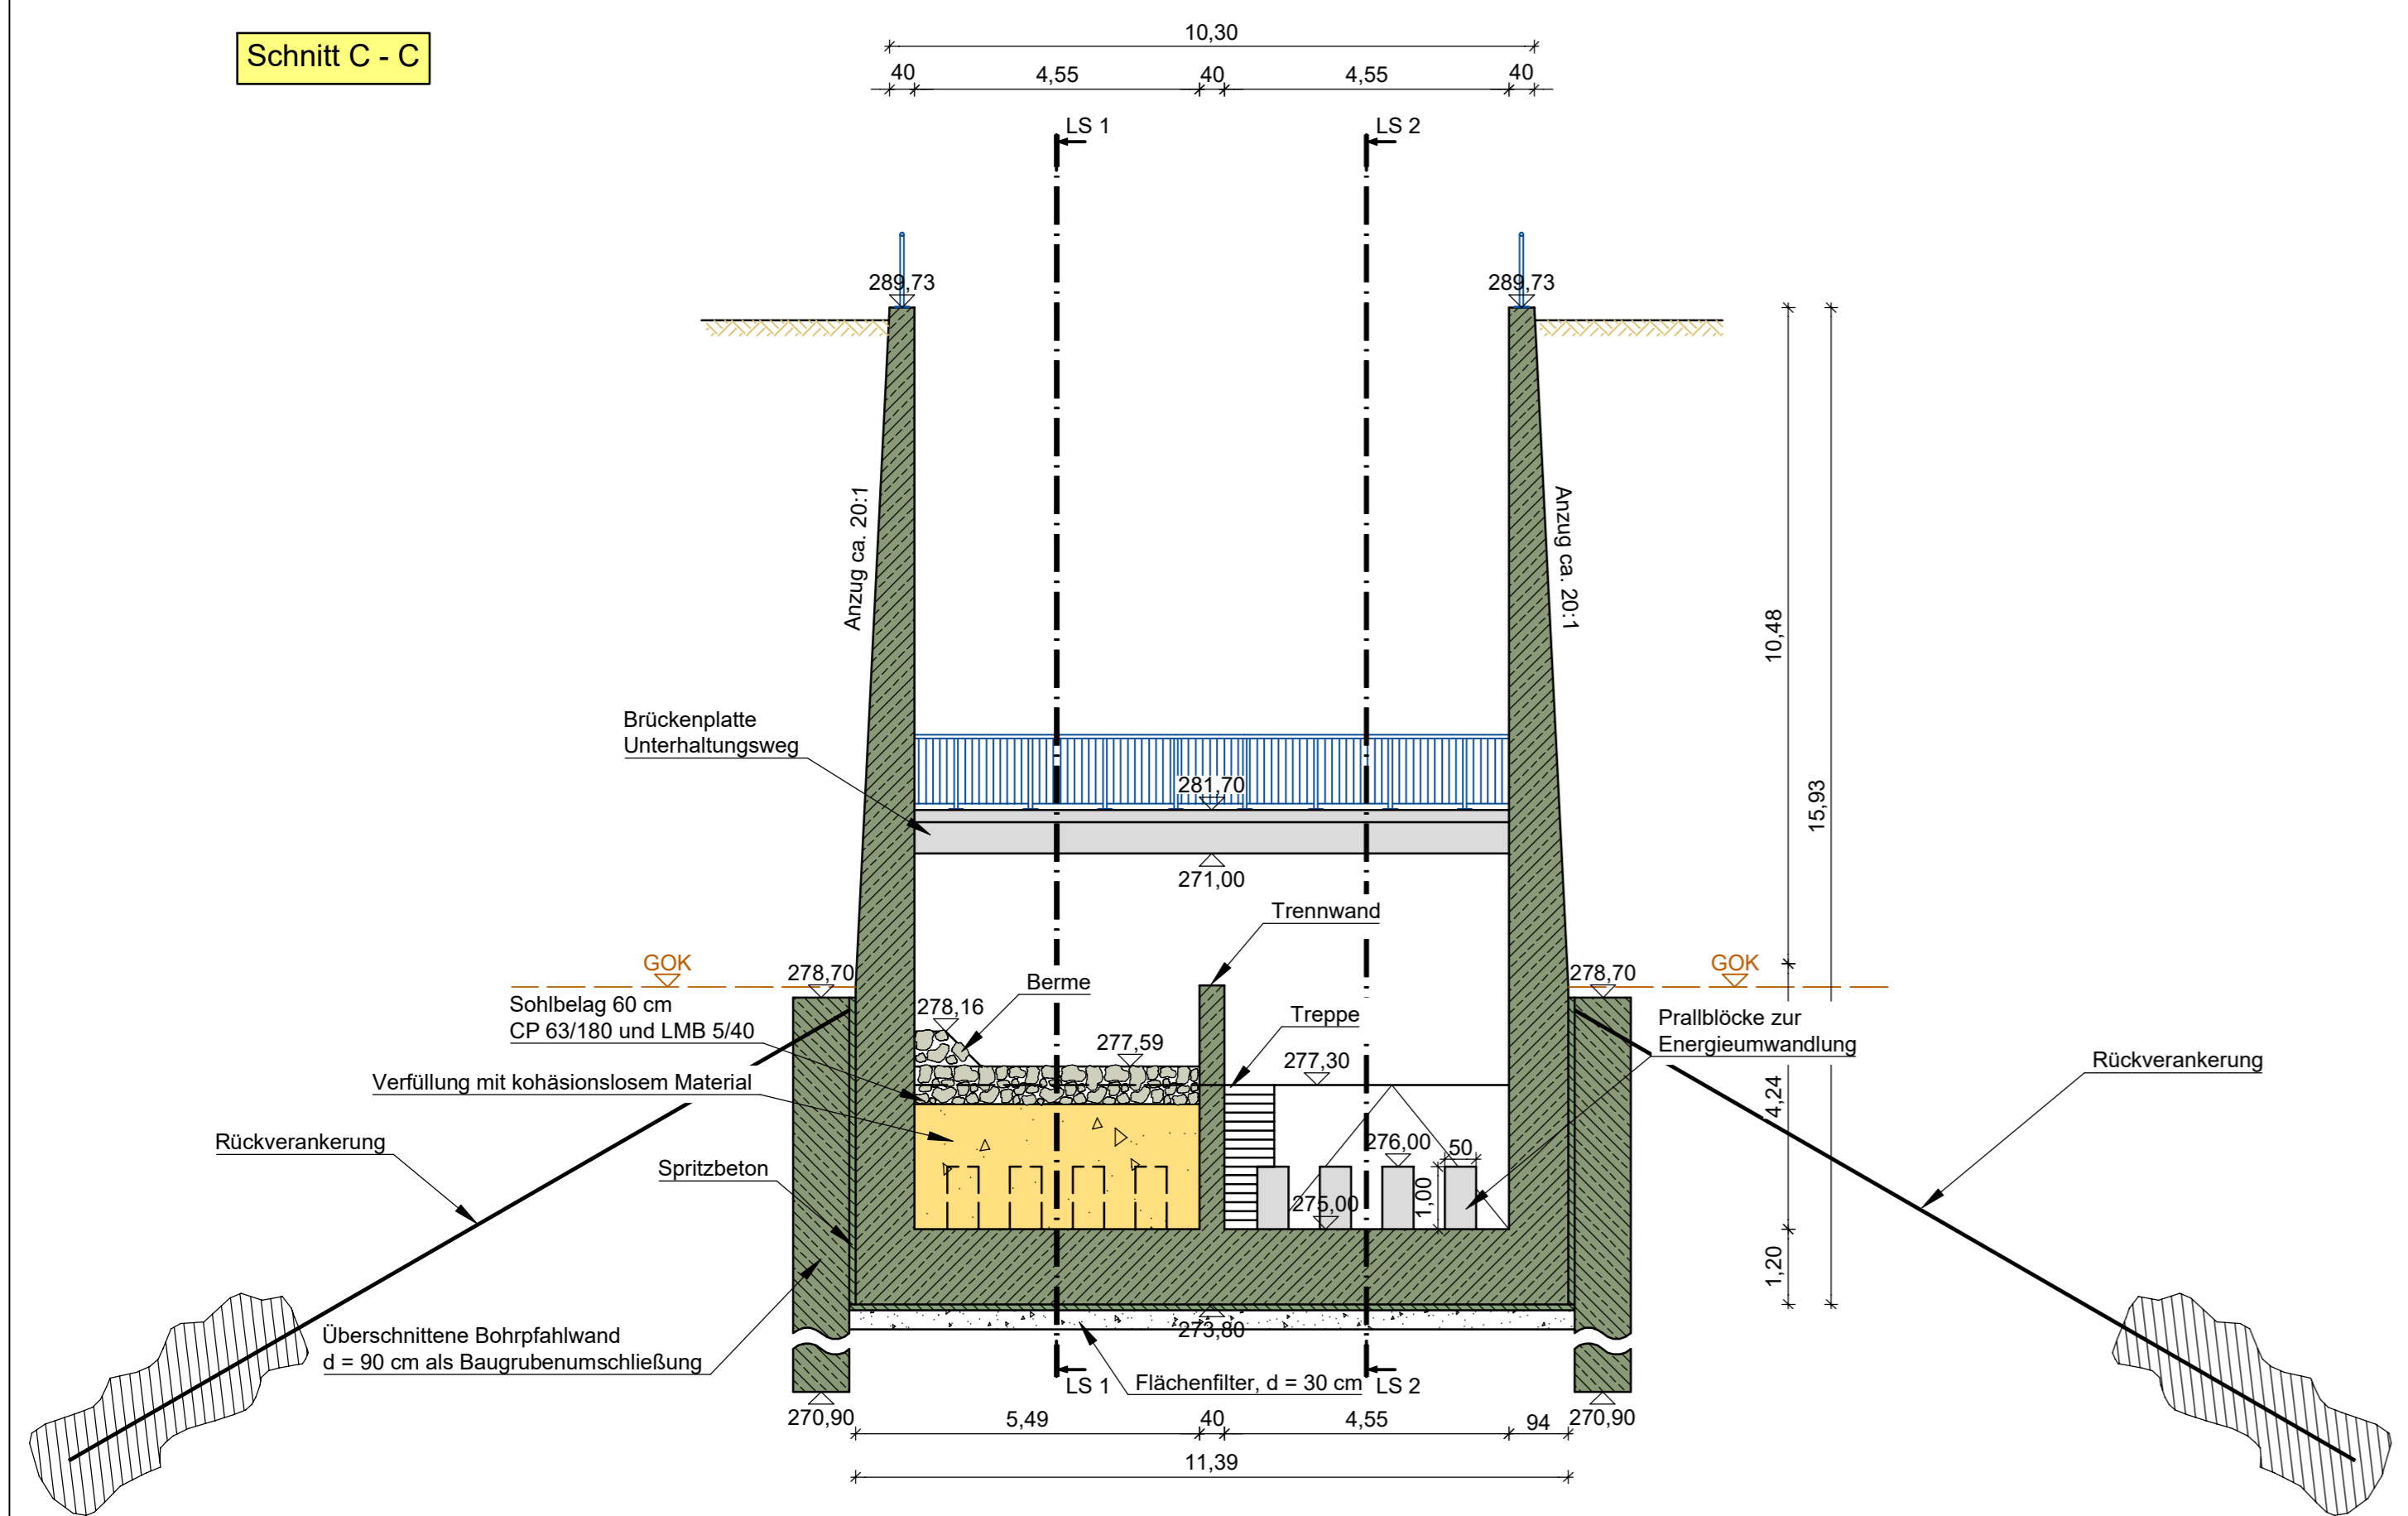

Schnitt D - D

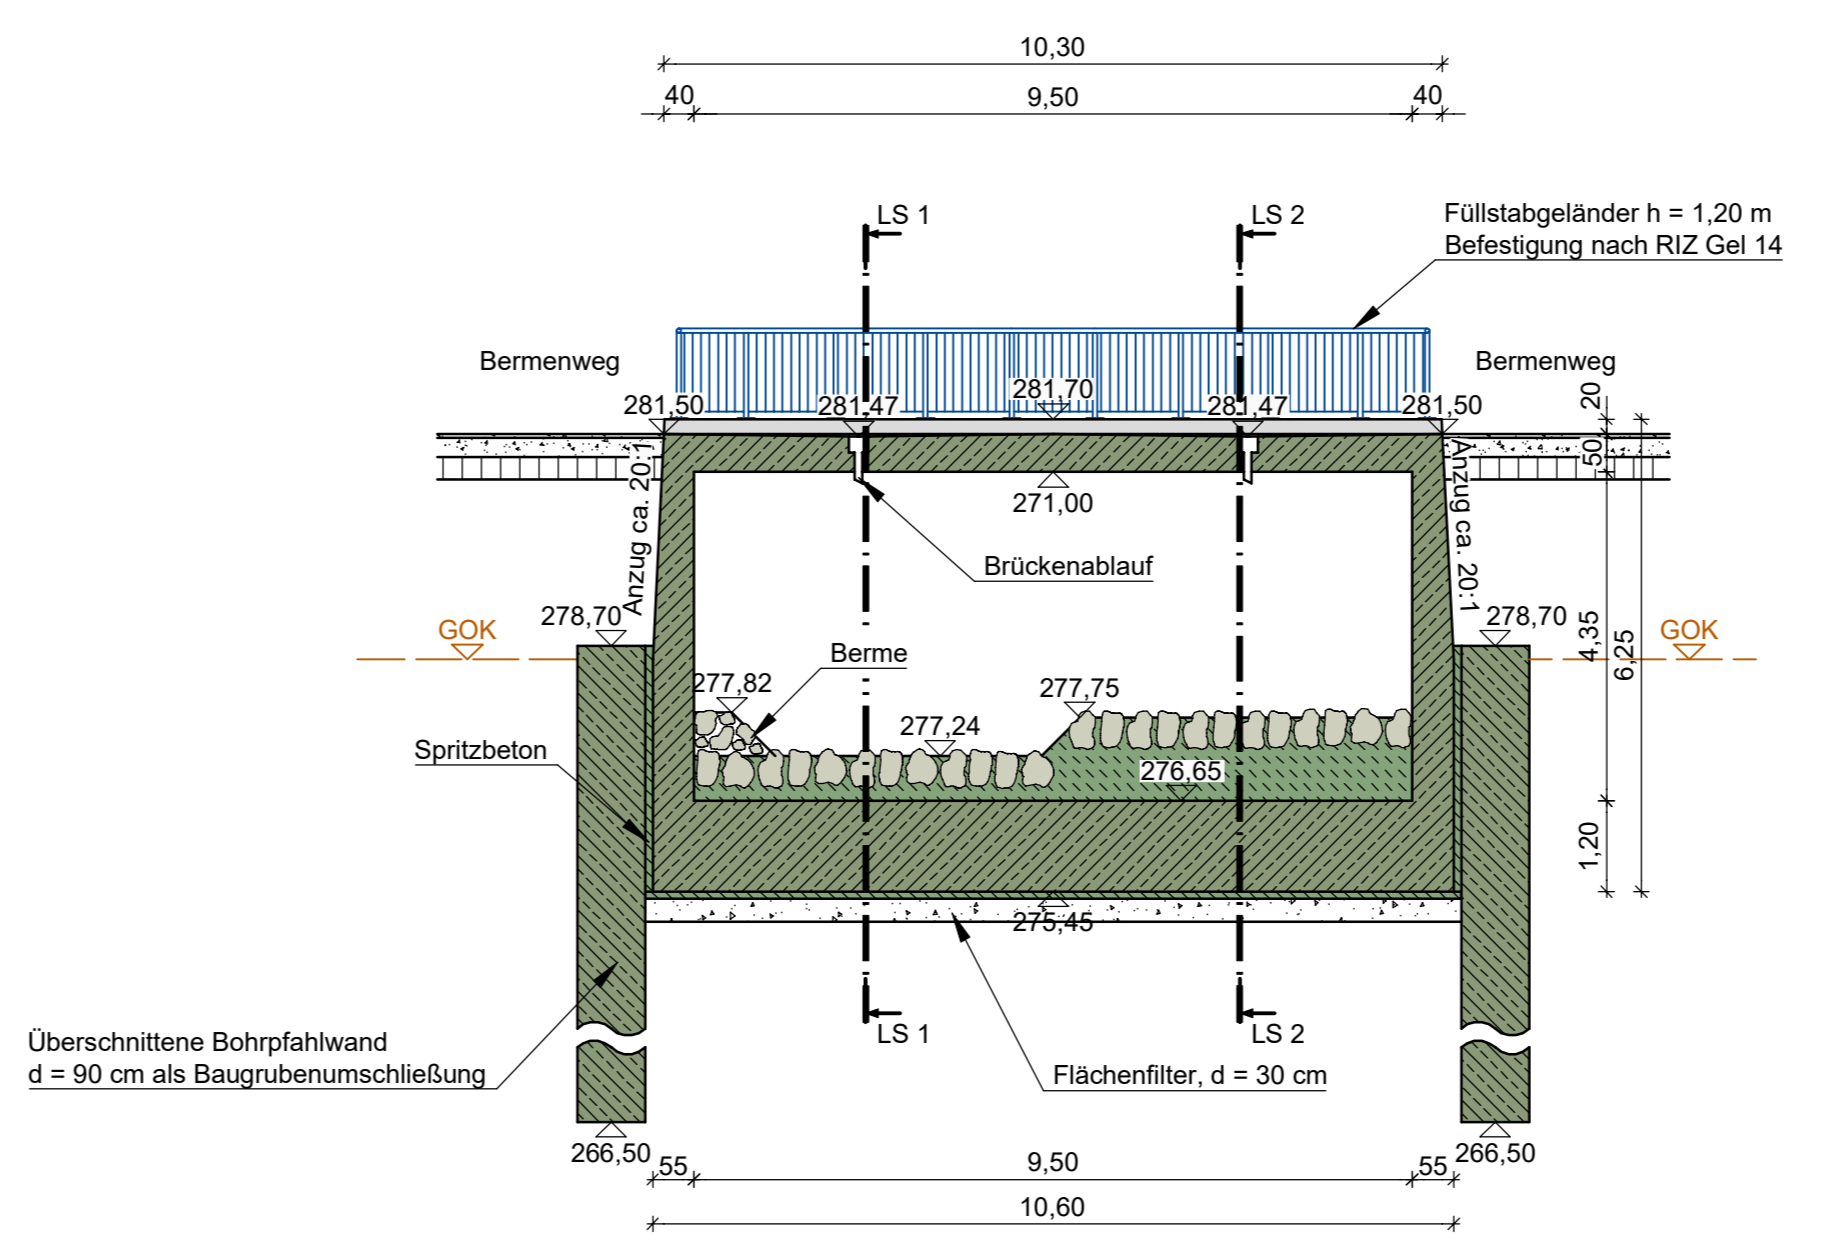

Legende:

- Verdeckte Kanten
- Stahlbauteile
- Beton Ansicht
- Stahlbeton geschnitten
- Unbewehrter Beton geschnitten
- Böschung

**Wasserverband Losse**  
 Leipziger Str. 463  
 34260 Kaufungen  
 www.wasserverband-losse.de

---

**Bau des Hochwasserrückhaltebeckens  
 Helsa  
 Auslassbauwerk  
 Schnitt A-A, B-B, C-C und D-D**

PLANNHALT		DATUM	NAMEN	1 : 100	Genehmigungsplanung
ENTWICKELT	Jul 2020	JR / Scha			
BEARBEITET	Aug 2021	JR / ER / Stei			
GEPROFIT	12.10.2022	SR / JR	MASSSTAB	PLANNINGSSTAND	
PROJEKTNUMMER	102.19.064	LAGESYSTEM	ETRS89 UTM32	HÖHENSYSTEM	DHHN2016, 170

---

**WALD + CORBE Consulting GmbH**  
 ■ Hügelsheim ■ Stuttgart ■ Haslach ■ Schwetzingen  
 Am Heckelhalm 18  
 76549 Hügelsheim  
 www.wald-corbe.de

UNTERSCHRIFT AUFTRAGGEBER  
 UNTERSCHRIFT OBJEKTPLANER  
 Hügelsheim, den 12.10.2022

**4.03**

WALD + CORBE Consulting GmbH CAD Format: 950 mm x 590 mm Fläche: 0,56 m²