


A1.7 Lageplanübersicht Regionalplan möglicher Zustand (i.M. 1:5.000)

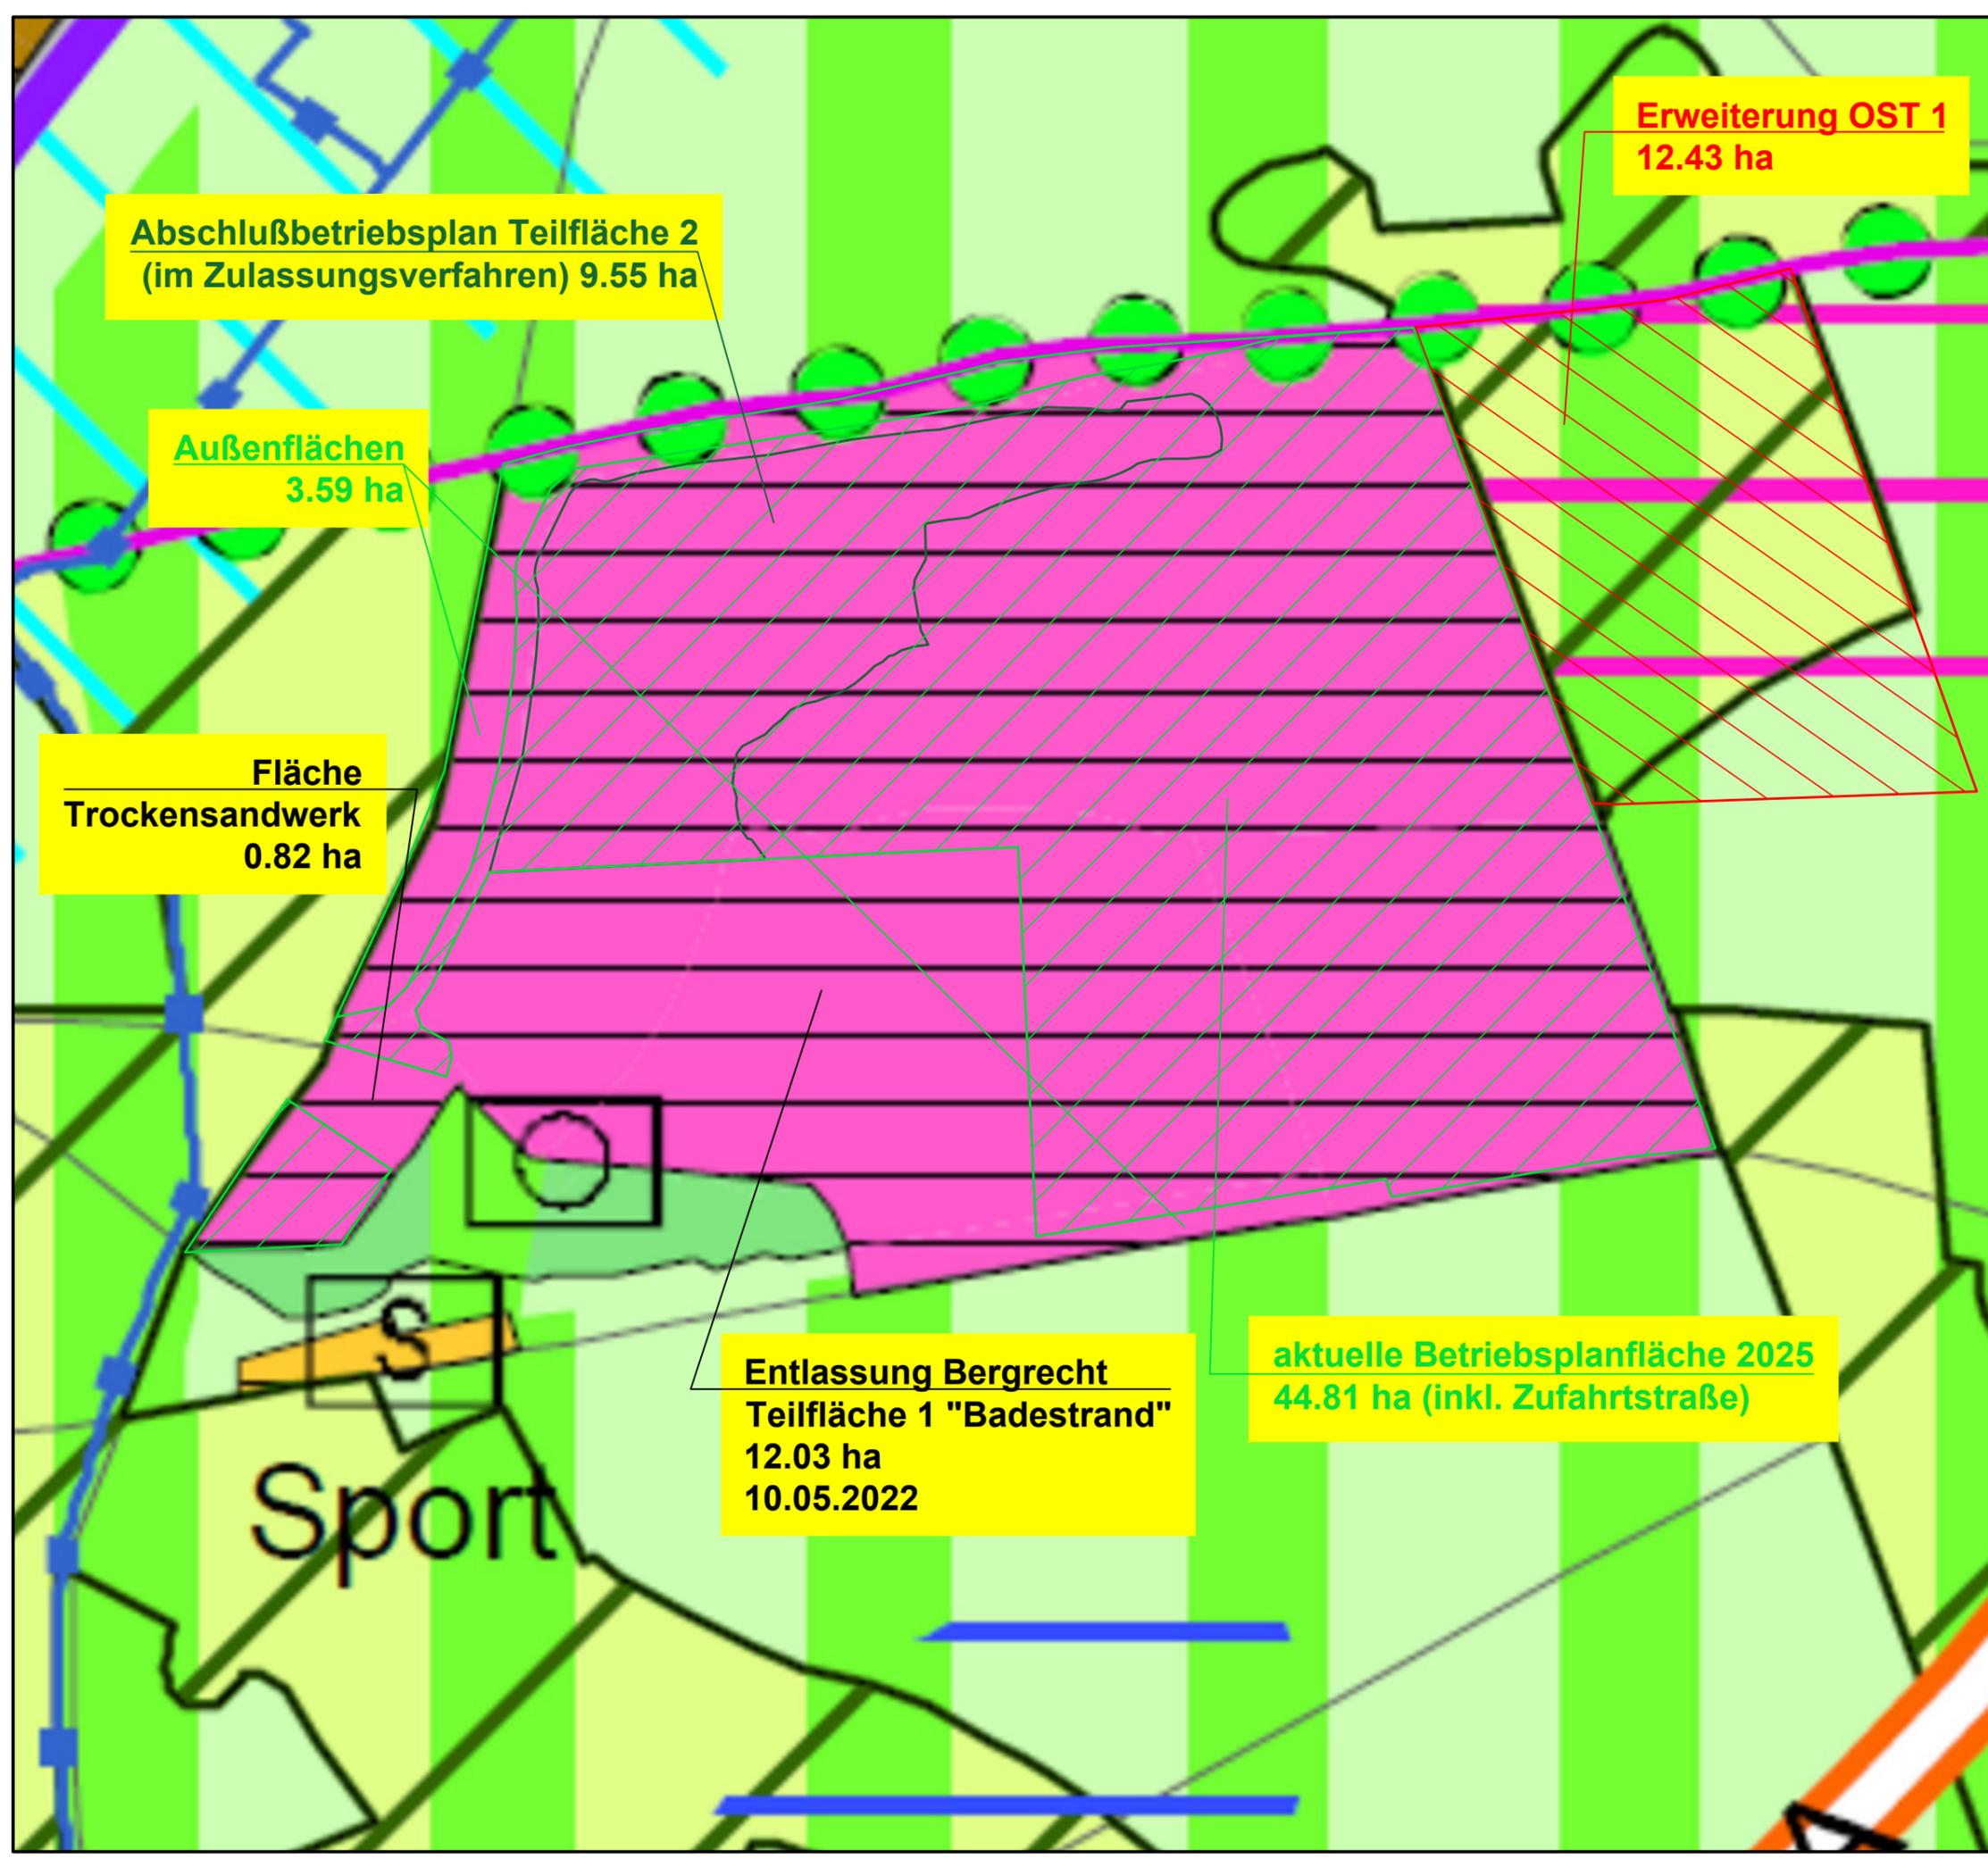

**Abschlußbetriebsplan Teilfläche 2
(im Zulassungsverfahren) 9.55 ha**

**Außenflächen
3.59 ha**

**Fläche
Trockensandwerk
0.82 ha**

**Erweiterung OST 1
12.43 ha**

**Entlassung Bergrecht
Teilfläche 1 "Badestrand"
12.03 ha
10.05.2022**

**aktuelle Betriebsplanfläche 2025
44.81 ha (inkl. Zufahrtstraße)**

Sport

Legende:

Natur und Landschaft

- Vorranggebiet für Natur und Landschaft
- Vorbehaltsgebiet für Natur und Landschaft
- Ökologisch bedeutsame Flächennutzung mit Flächen für Maßnahmen zum Schutz, zur Pflege und zur Entwicklung von Boden, Natur und Landschaft
- Vorranggebiet für Regionalparkkorridor
- Vorranggebiet Regionaler Grünzug
- Vorbehaltsgebiet für besondere Klimafunktionen
- Still- und Fließgewässer
- Vorranggebiet für vorbeugenden Hochwasserschutz
- Vorbehaltsgebiet für vorbeugenden Hochwasserschutz
- Vorbehaltsgebiet für den Grundwasserschutz

Rohstoffsicherung

- Vorbehaltsgebiet oberflächennaher Lagerstätten
- Vorranggebiet für den Abbau oberflächennaher Lagerstätten, Bestand/geplant
- Abgrenzung unterschiedlicher Nutzungen

Siedlungsstruktur

- Wohnbaufläche, Bestand/geplant
- Gemischte Baufläche, Bestand/geplant
- Gewerbliche Baufläche, Bestand/geplant
- Fläche für den Gemeinbedarf, Bestand/geplant

Land- und Forstwirtschaft

- Vorranggebiet für Landwirtschaft
- Fläche für die Landbewirtschaftung
- Wald, Bestand/Zuwachs
- Sportanlage, Freibad, Festplatz, Grillplatz, Jugendzeltplatz, größerer Spielplatz, Kleintierzucht, Hundedressur, Tiergehege
- Bestehender Tagebau Raunheim
- Erweiterung OST 1

| | |
|--|---|
| Raunheimer Sand- und Kiesgewinnung Blasberg GmbH & Co. KG | |
| Projekt Quarzsandtagebau Raunheim | Projektnummer 16-024 Plannummer A1-7 |
| Planbezeichnung Übersicht Regionalplan Südhessen Zukünftiger Zustand | Maßstab 1:5.000 Index - |
| Der Bauherr Gezeichnet: P. Schmitt Geplant: Geprüft: Blattgröße: 0,12 m ² | Datum 24.03.2025 Name reüter+ko PARTNERSCHAFTSBEREITUNG Kreuzbacher Straße 82 55576 Sprenndingen Tel.: 06701/20269-0 Fax.: 06701/20269-20 |