


A2 Lagepläne

- A2.1 Risswerk Stand 05/2023 (i.M. 1:2.000)
- A2.2 Lageplan Kataster (i.M. 1:2.000)
- A2.3 Lageplan Gesamtübersicht (i.M. 1:2.000)
- A2.4 Lageplan Erweiterungsbereich OST1
(i.M. 1:1.000)
- A2.5 Lageplan bestehende Rohstoffaufbereitung
(i.M. 1:1.000)
- A2.6 Lageplan Koordinaten Erweiterungsbereich
OST1 (i.M. 1:2.000)
- A2.7 Lageplan Rekultivierung Endzustand (o.M.)
- A2.8 Lageplan Boden- und Kulturdenkmäler
(i.M. 1:4.000)
- A2.9 Lageplan zeitliche Gesamtübersicht (o.M.)

A2.1 Risswerk Stand 05/2023 (i.M. 1.2.000)

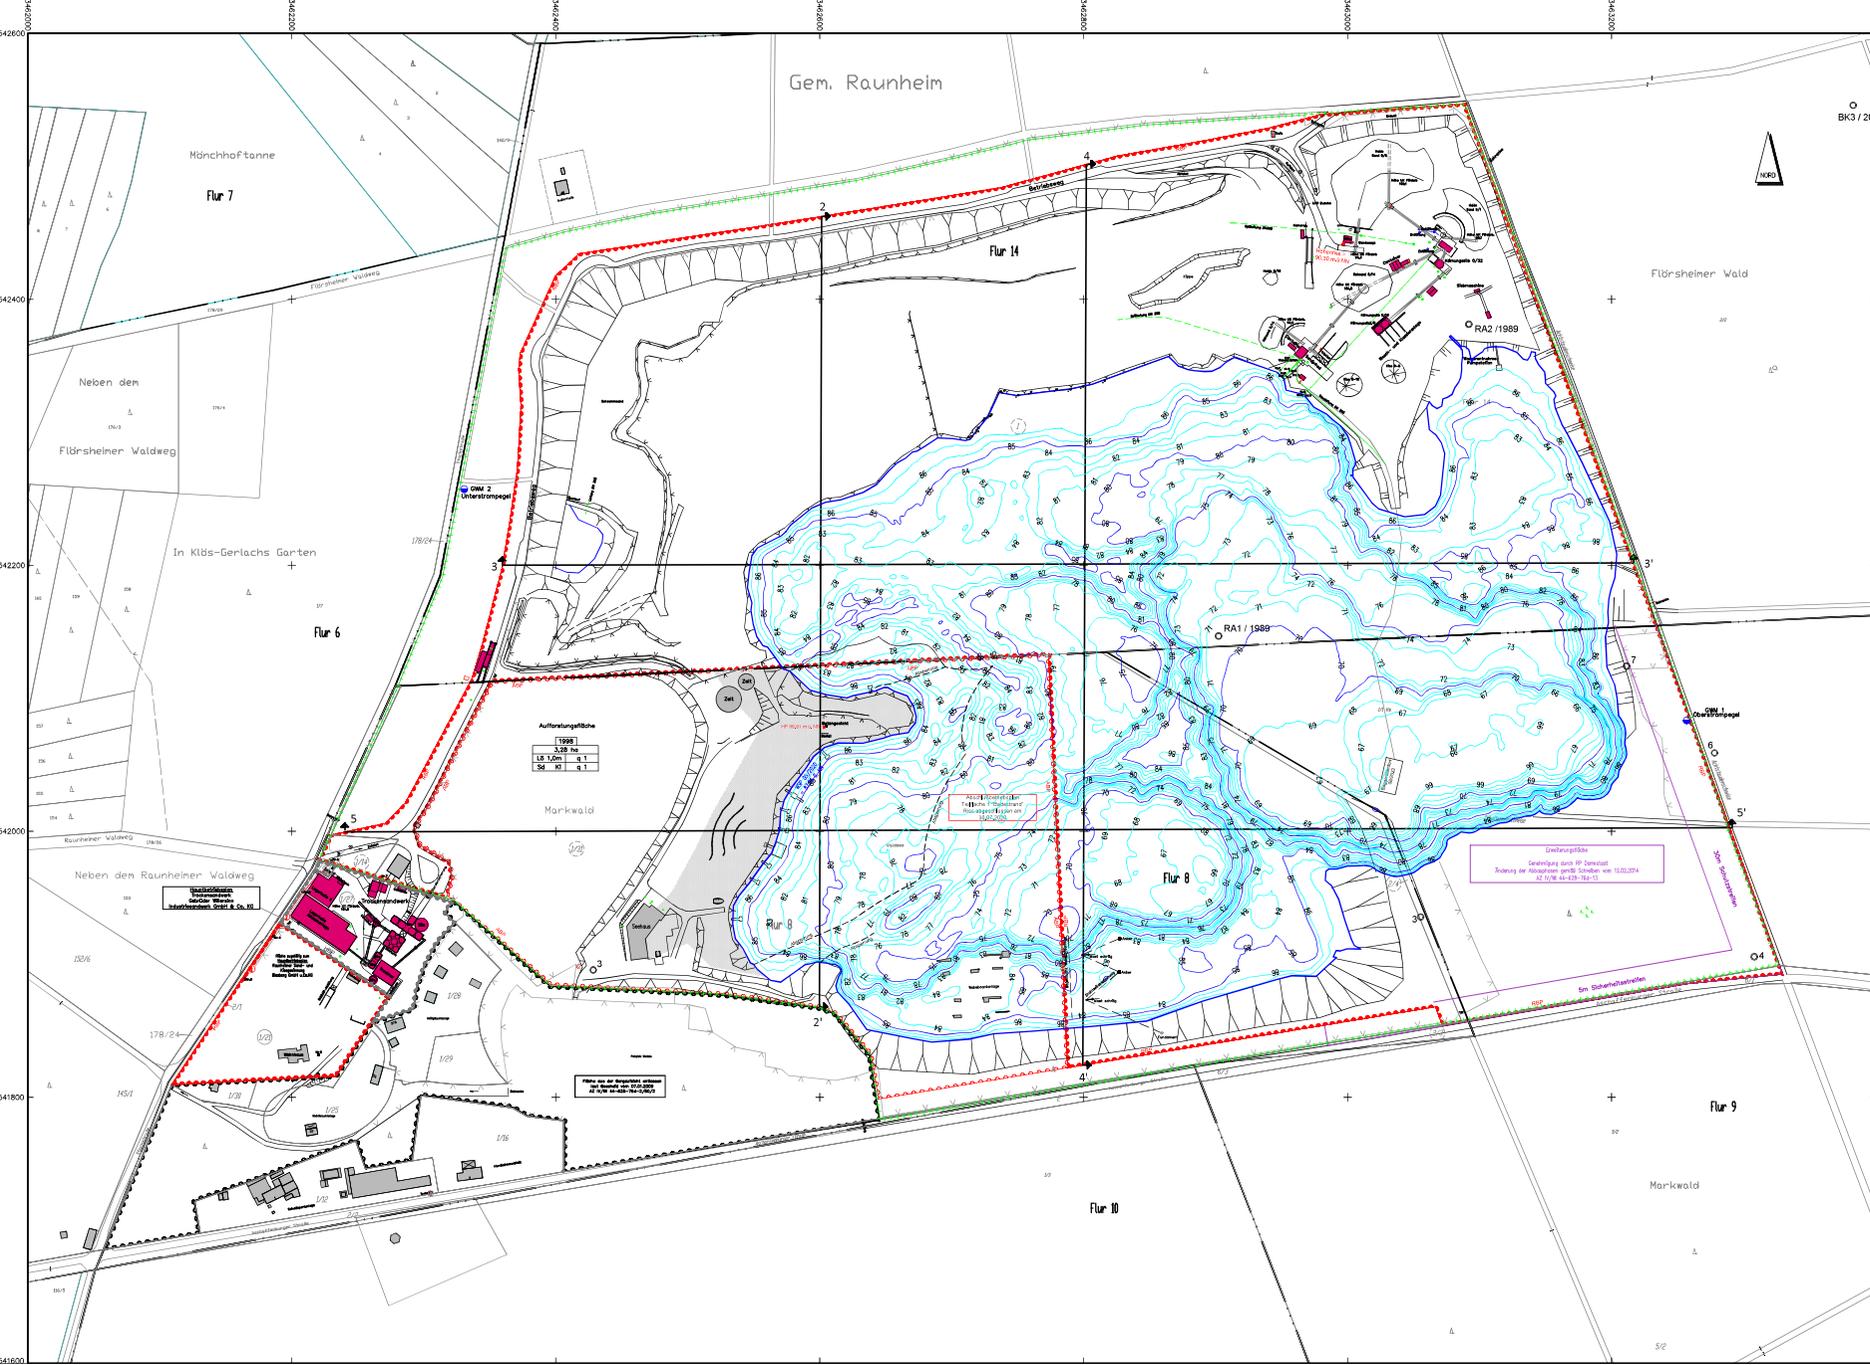

Betriebsplangrenze gem.

- Hauptbetriebsplan 2016-2020 vom 07.11.2016
- Änderung im Bereich Trockenauswerk mit Bescheid vom 12.12.2009
- Antrag auf Erlassung von angepaschten Betriebsflächen aus der Bergaufsicht vom 26.11.2005, genehmigt mit Schreiben und Plan vom 07.01.2009 (IV/WI 44-628-76d-2/50/2)
- Antrag auf Wälzlageränderung vom 18.07.2006

Geltungsdauer Hauptbetriebsplan bis 30.06.2020 gem. Bescheid des Regierungspräsidiums Darmstadt, Abteilung Arbeitsschutz und Umwelt Wiesbaden, vom 07.11.2016

Ausnahmebewilligung nach § 12 MarschBergV des Hessischen Oberbergamtes vom 23.08.1995 (Az. 76 h 08 03 84/1)

Auflösung der festgesetzten Grenzen

max. Böschungseigung: 1:2 Trockenauskleisung
1:3 Nassauskleisung

max. Abbauteufe: 30 m unter Wasserspiegel

Sicherheitsabstand zu Grundstücken und Wegen: 5 m

Begrenzung der Überschüttungshöhen der HAMCO-Abzugsröhren E. statischem Nachweis gem. Schreiben vom 06.07.2003

Sandhöhe O12: 19,1 m
Rohsandhöhe O16: 16,3 m

Erläuterung der Besitzverhältnisse

Grundigentum: Gem. Raunheim Flur 8 Nr. 1/21, 1/22, 1/27

Pachtfläche: Gem. Raunheim Flur 14 Nr. 1 Bw, Eigentümer: Staat Flörshheim Pachtvertrag vom 01.01.1996 mit Nachtrag vom 01.03.2017 Vertragsdauer bis 31.07.2033

Gem. Raunheim Flur 8 Nr. 1/14, 1/31 Bw, 2/4, 2/3 Bw, Flur 9 Nr. 1/1 Bw, Eigentümer: Gemeinde Raunheim Pachtvertrag vom 20.09.2007 Vertragsdauer bis 31.07.2033

Übernahme fremder Unterlagen gem § 8 MarschBergV:

a) Ingenieurbüro Tenckle Darmelstraße 37, 76185 Karlsruhe Telefon: 0721 79072-0

Grundriss und Profilschnitte der Echolotspiegel 06/2008

b) Hessisches Landesamt für Bodennutzung und Geoinformation Schaperstraße 16, 25185 Wiesbaden Telefon: 0611 5353-0

Übersichtsskizze

Standort des Quarzsand-Tagebaus Raunheim im Bereich des Flörshheimer Waldes

Quarzsand-Tagebau Raunheim

Standort des Quarzsand-Tagebaus Raunheim im Bereich des Flörshheimer Waldes



Anlage A2.1

INGENIEURTEAM GEO GMBH

Vermessung Hydrographie Geoinformatik

76189 Karlsruhe Industriestraße 3
Telefon: 0721 79072-0
Telefax: 0721 79072-10
info@geo.de
www.ti-geo.de

Quarzsand-Tagebau Raunheim

Raunheimer Sand- und Kiesgewinnung Blasberg GmbH & Co. KG

64625 Bensheim Darmstädter Straße 5 Tel. 06251/13030

Übersichtsskizze Betriebszustand Mai 2023



Gauß-Krüger-Abbildung Höhensystem: NN


Zeichenerklärung

Katasterunterlagen und Politische Grenzen 1:20 000

Bundesland Hessen
Hess. Landesamt für Bodennutzung u. Geoinformation Wiesbaden

A 12000 Stand 03/2017
Landskreis Groß-Gerau
Gemeinde Raunheim

Regierungspräsidium Darmstadt
Abteilung Arbeitsschutz und Umwelt Wiesbaden

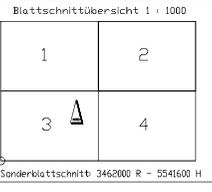

Risssverzeichniss

Folien-Nr.	1	2	3	4	5	6	7	8	9
Nachtrag	12/1994	05/1999	04/2002	07/2004	09/2006	02/2009	04/2010	03/2011	04/2012
Baubestand	1 Topografie								
	4 Schnittrisse	4 Schnittrisse	2 Schnittrisse	2 Schnittrisse	3 Schnittrisse	4 Schnittrisse	4 Schnittrisse	4 Schnittrisse	4 Schnittrisse
Folien-Nr.	10	11	12	13	14	15	16	17	18
Nachtrag	07/2014	07/2016	06/2018	05/2020	09/2022	06/2023			
Baubestand	1 Übersichtsanlage								
	4 Schnittrisse	4 Schnittrisse	2 Schnittrisse	2 Schnittrisse	4 Schnittrisse				