


## A2.2 Lageplan Kataster (i.M. 1:2.000)

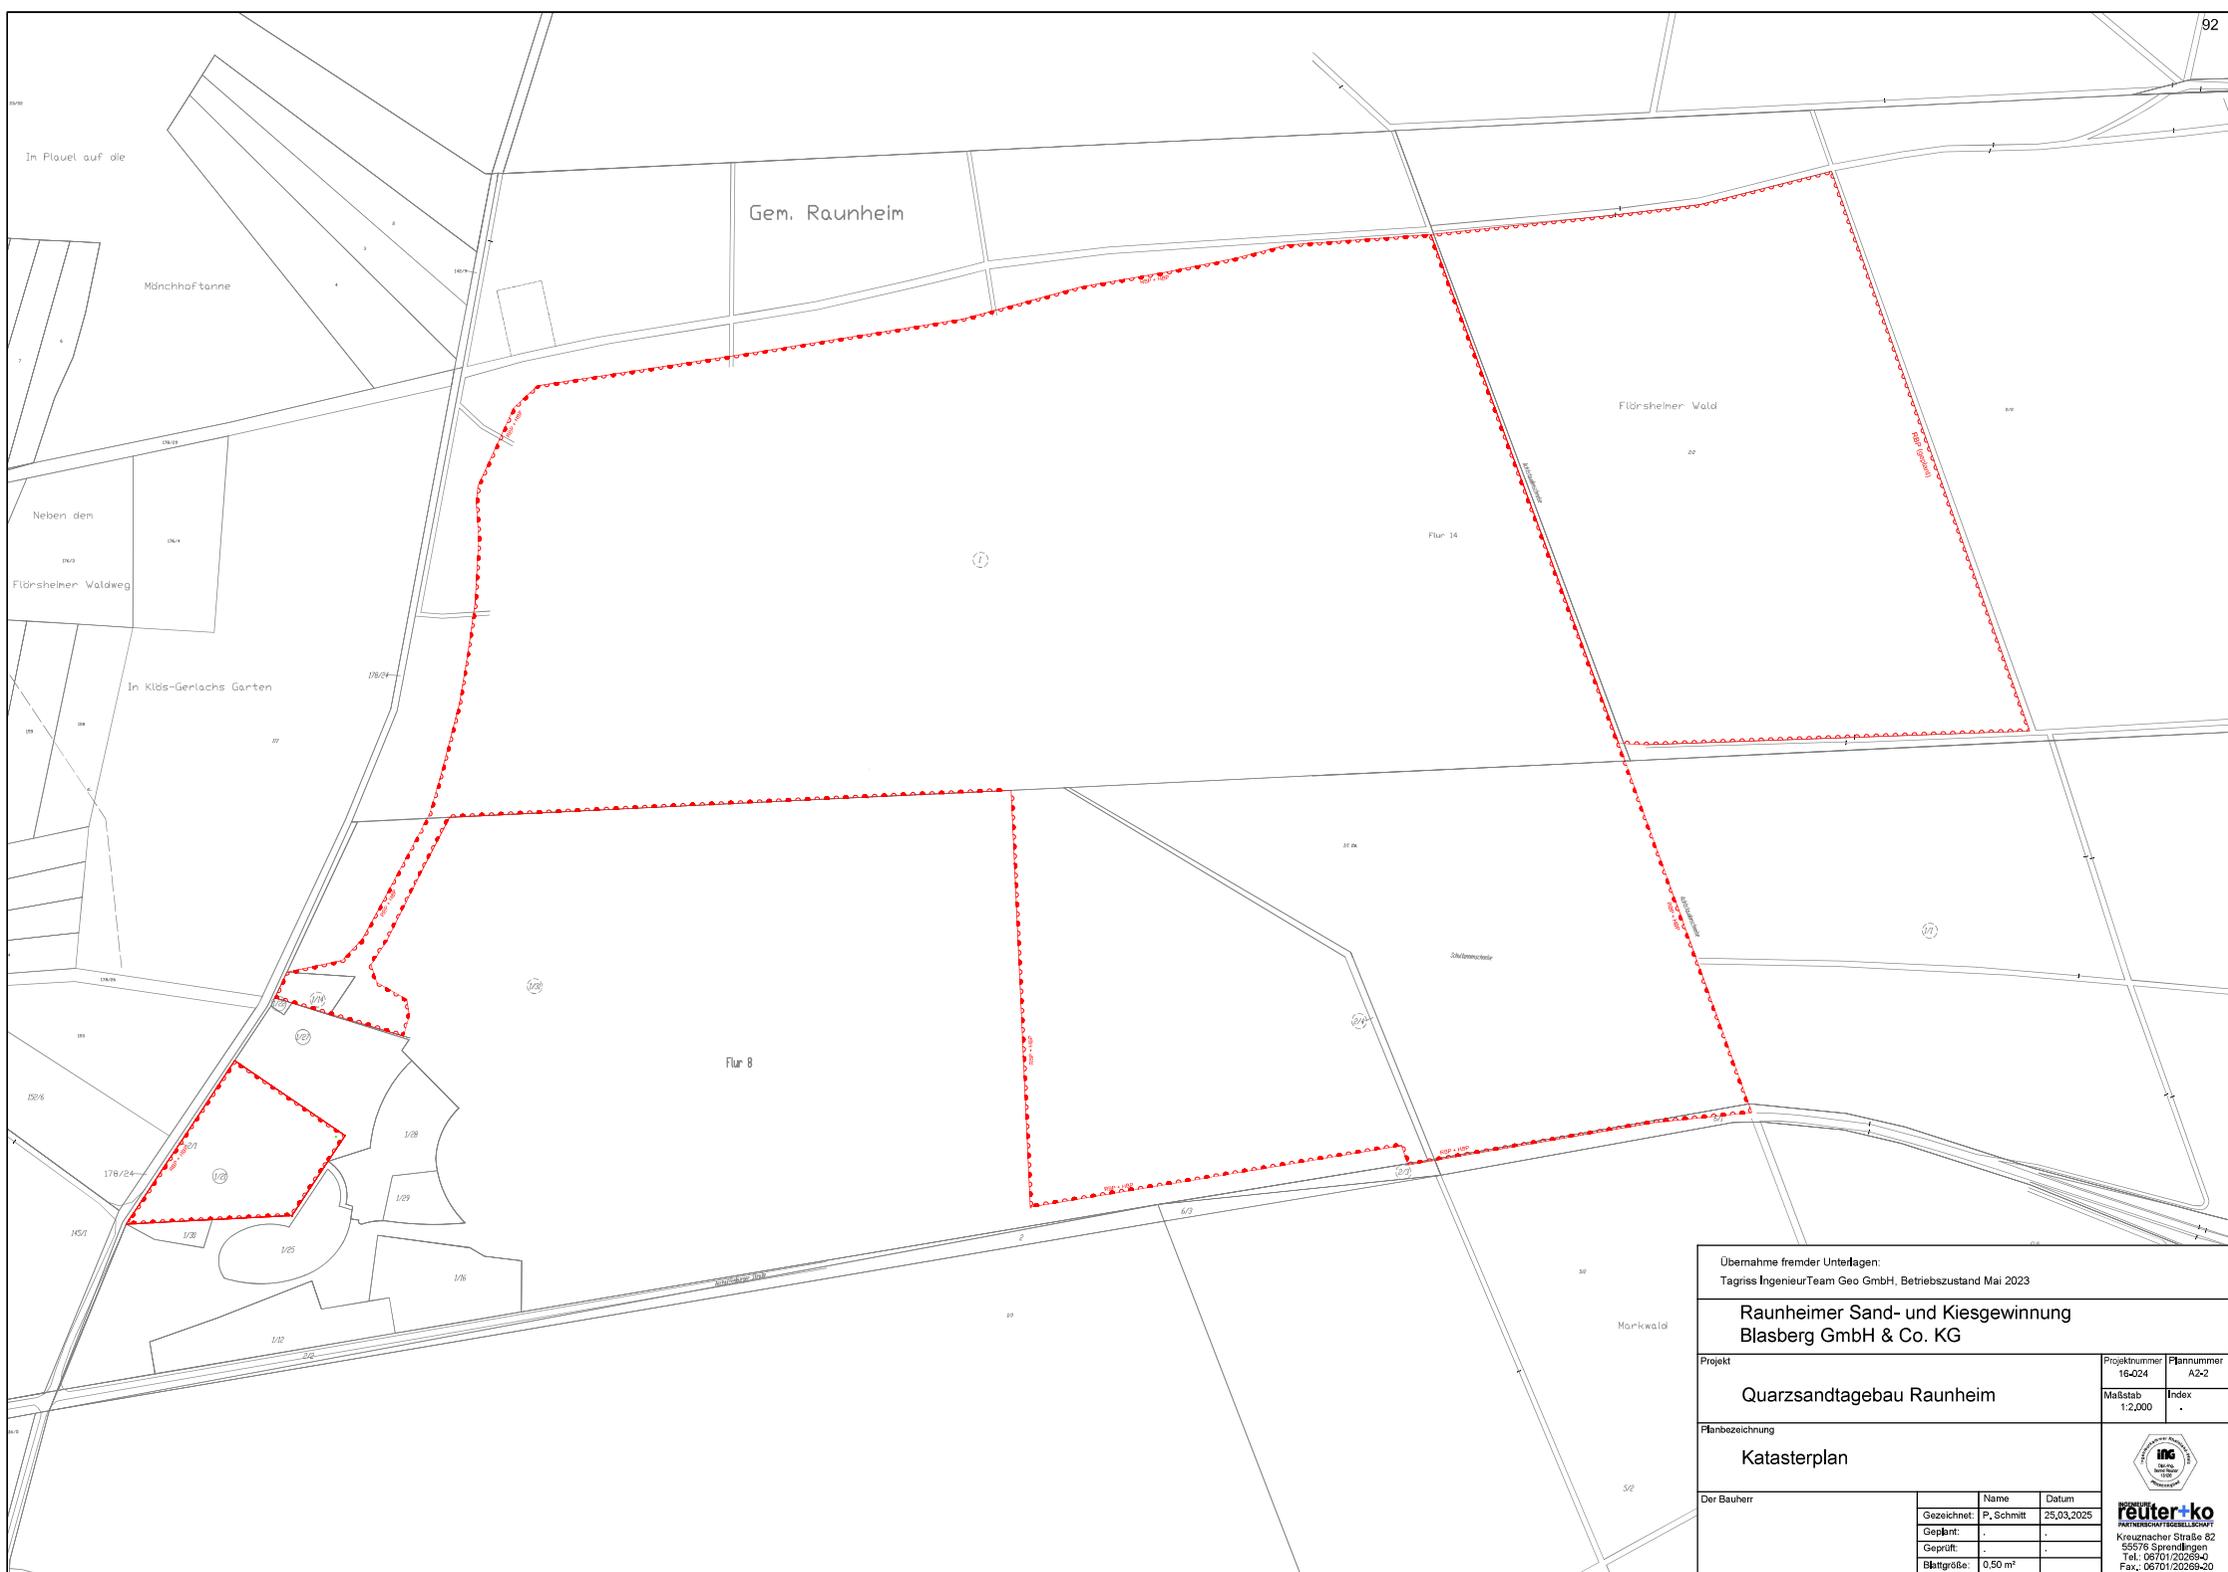

Übernahme fremder Unterlagen: Tagriss IngenieurTeam Geo GmbH, Betriebszustand Mai 2023			
<b>Raunheimer Sand- und Kiesgewinnung Blasberg GmbH &amp; Co. KG</b>			
Projekt		Projektnummer	Plannummer
Quarzsandtagebau Raunheim		16-024	A2-2
Flanbezeichnung		Maßstab	Index
Katasterplan		1:2.000	.
Der Bauherr	Name	Datum	
	Gezeichnet: P. Schmitt	25.03.2025	
	Geplant: -	-	
	Geprüft: -	-	
	Blattgröße: 0,50 m²	-	
 <b>reüter+ko</b> <small>INGENIEUR- UND VERMESSUNGSGESELLSCHAFT mbH</small> Kreuzbacher Straße 62 55578 Spremlingen Tel.: 06701/20268-0 Fax.: 06701/20268-20			