


## A2.3 Lageplan Gesamtübersicht (i.M. 1:2.000)

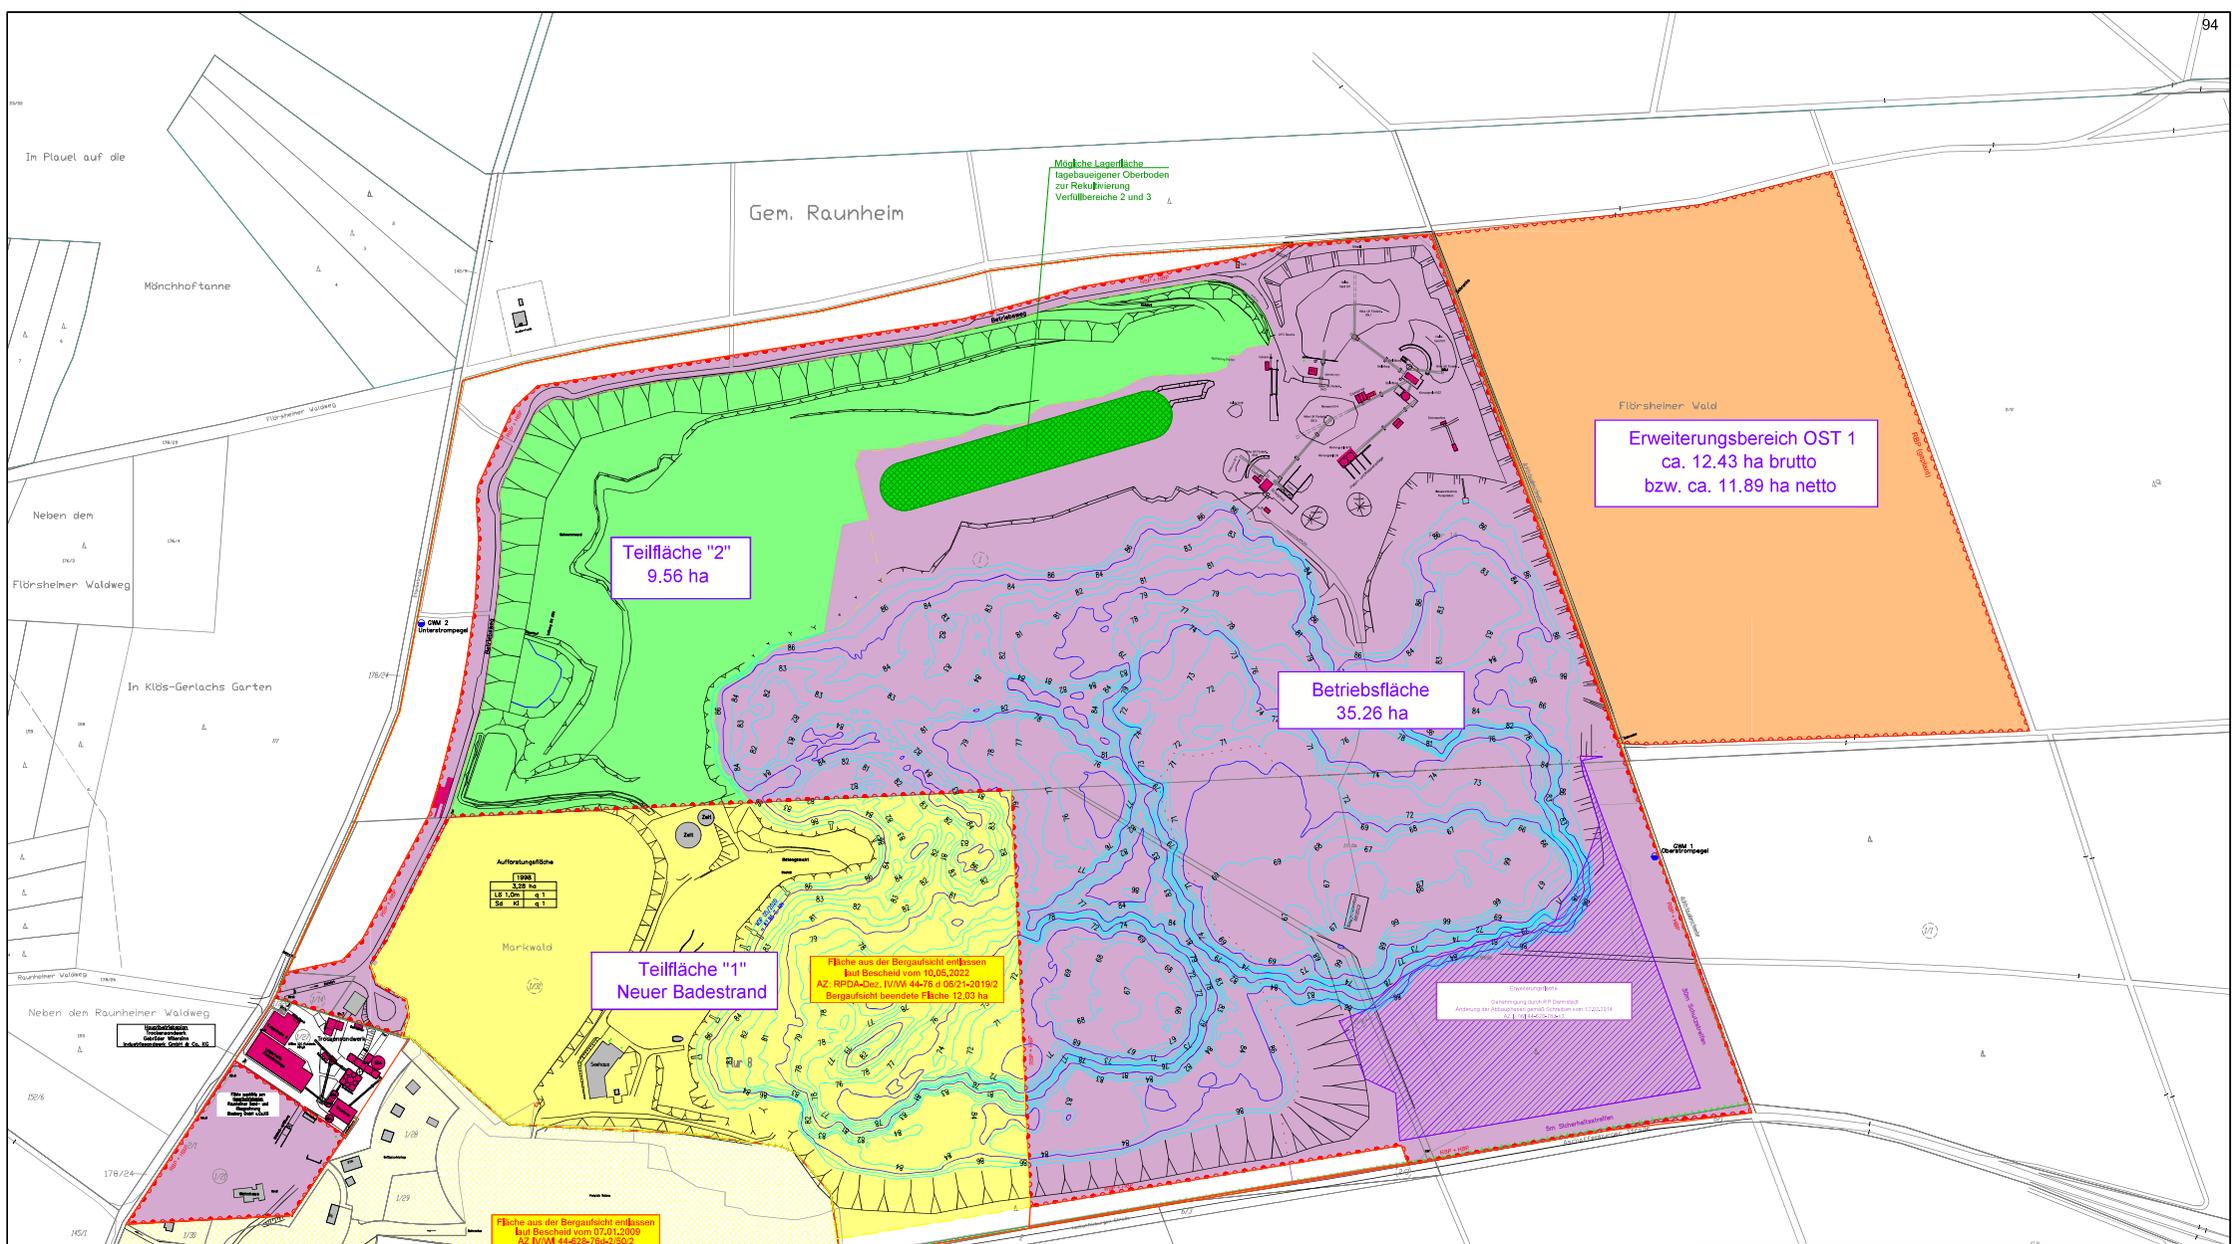

Gen. Raunheim

Erweiterungsbereich OST 1  
ca. 12.43 ha brutto  
bzw. ca. 11.89 ha netto

Teifläche "2"  
9.56 ha

Betriebsfläche  
35.26 ha

Teifläche "1"  
Neuer Badestrand

Fläche aus der Bergaufsicht entlassen  
laut Bescheid vom 10.05.2022  
AZ: RPDA/Dec. IV/M 44-76 d 0521-2019/2  
Bergaufsicht beendete Fläche 12.03 ha

Fläche aus der Bergaufsicht entlassen  
laut Bescheid vom 07.01.2009  
AZ: IV/M 44-65-1662-50/2

Geotechnik-Bericht  
Gutachten zum RP-Darmstadt  
Anforderung an Abbauebenen gemäß Strömung vom 12/2021/19  
Dr. Steinhilber/Steinhilber

Übernahme fremder Unterlagen: Tagriss IngenieurTeam Geo GmbH, Betriebszustand Mai 2023			
<b>Raunheimer Sand- und Kiesgewinnung Blasberg GmbH &amp; Co. KG</b>			
Projekt	Projektnummer 16-024	Plannummer A2-3	Index
	Maßstab 1:2,000		
Planbezeichnung <b>Gesamtübersicht</b>			
Der Bauherr	Name	Datum	
	Gezeichnet: P. Schmitt	07,04,2025	
	Geplant:		
	Geprüft:		
	Blattgröße:	B5-m (BVA1)	
 <b>reüter+ko</b> PARTNERSCHAFTSGESSELLSCHAFT Kreuzbacher Straße 62 55576 Spremlingen Tel.: 06701/20288-0 Fax.: 06701/20288-20			