


A2.6 Lageplan Koordinaten Erweiterungsbereich OST1 (i.M. 1:2.000)

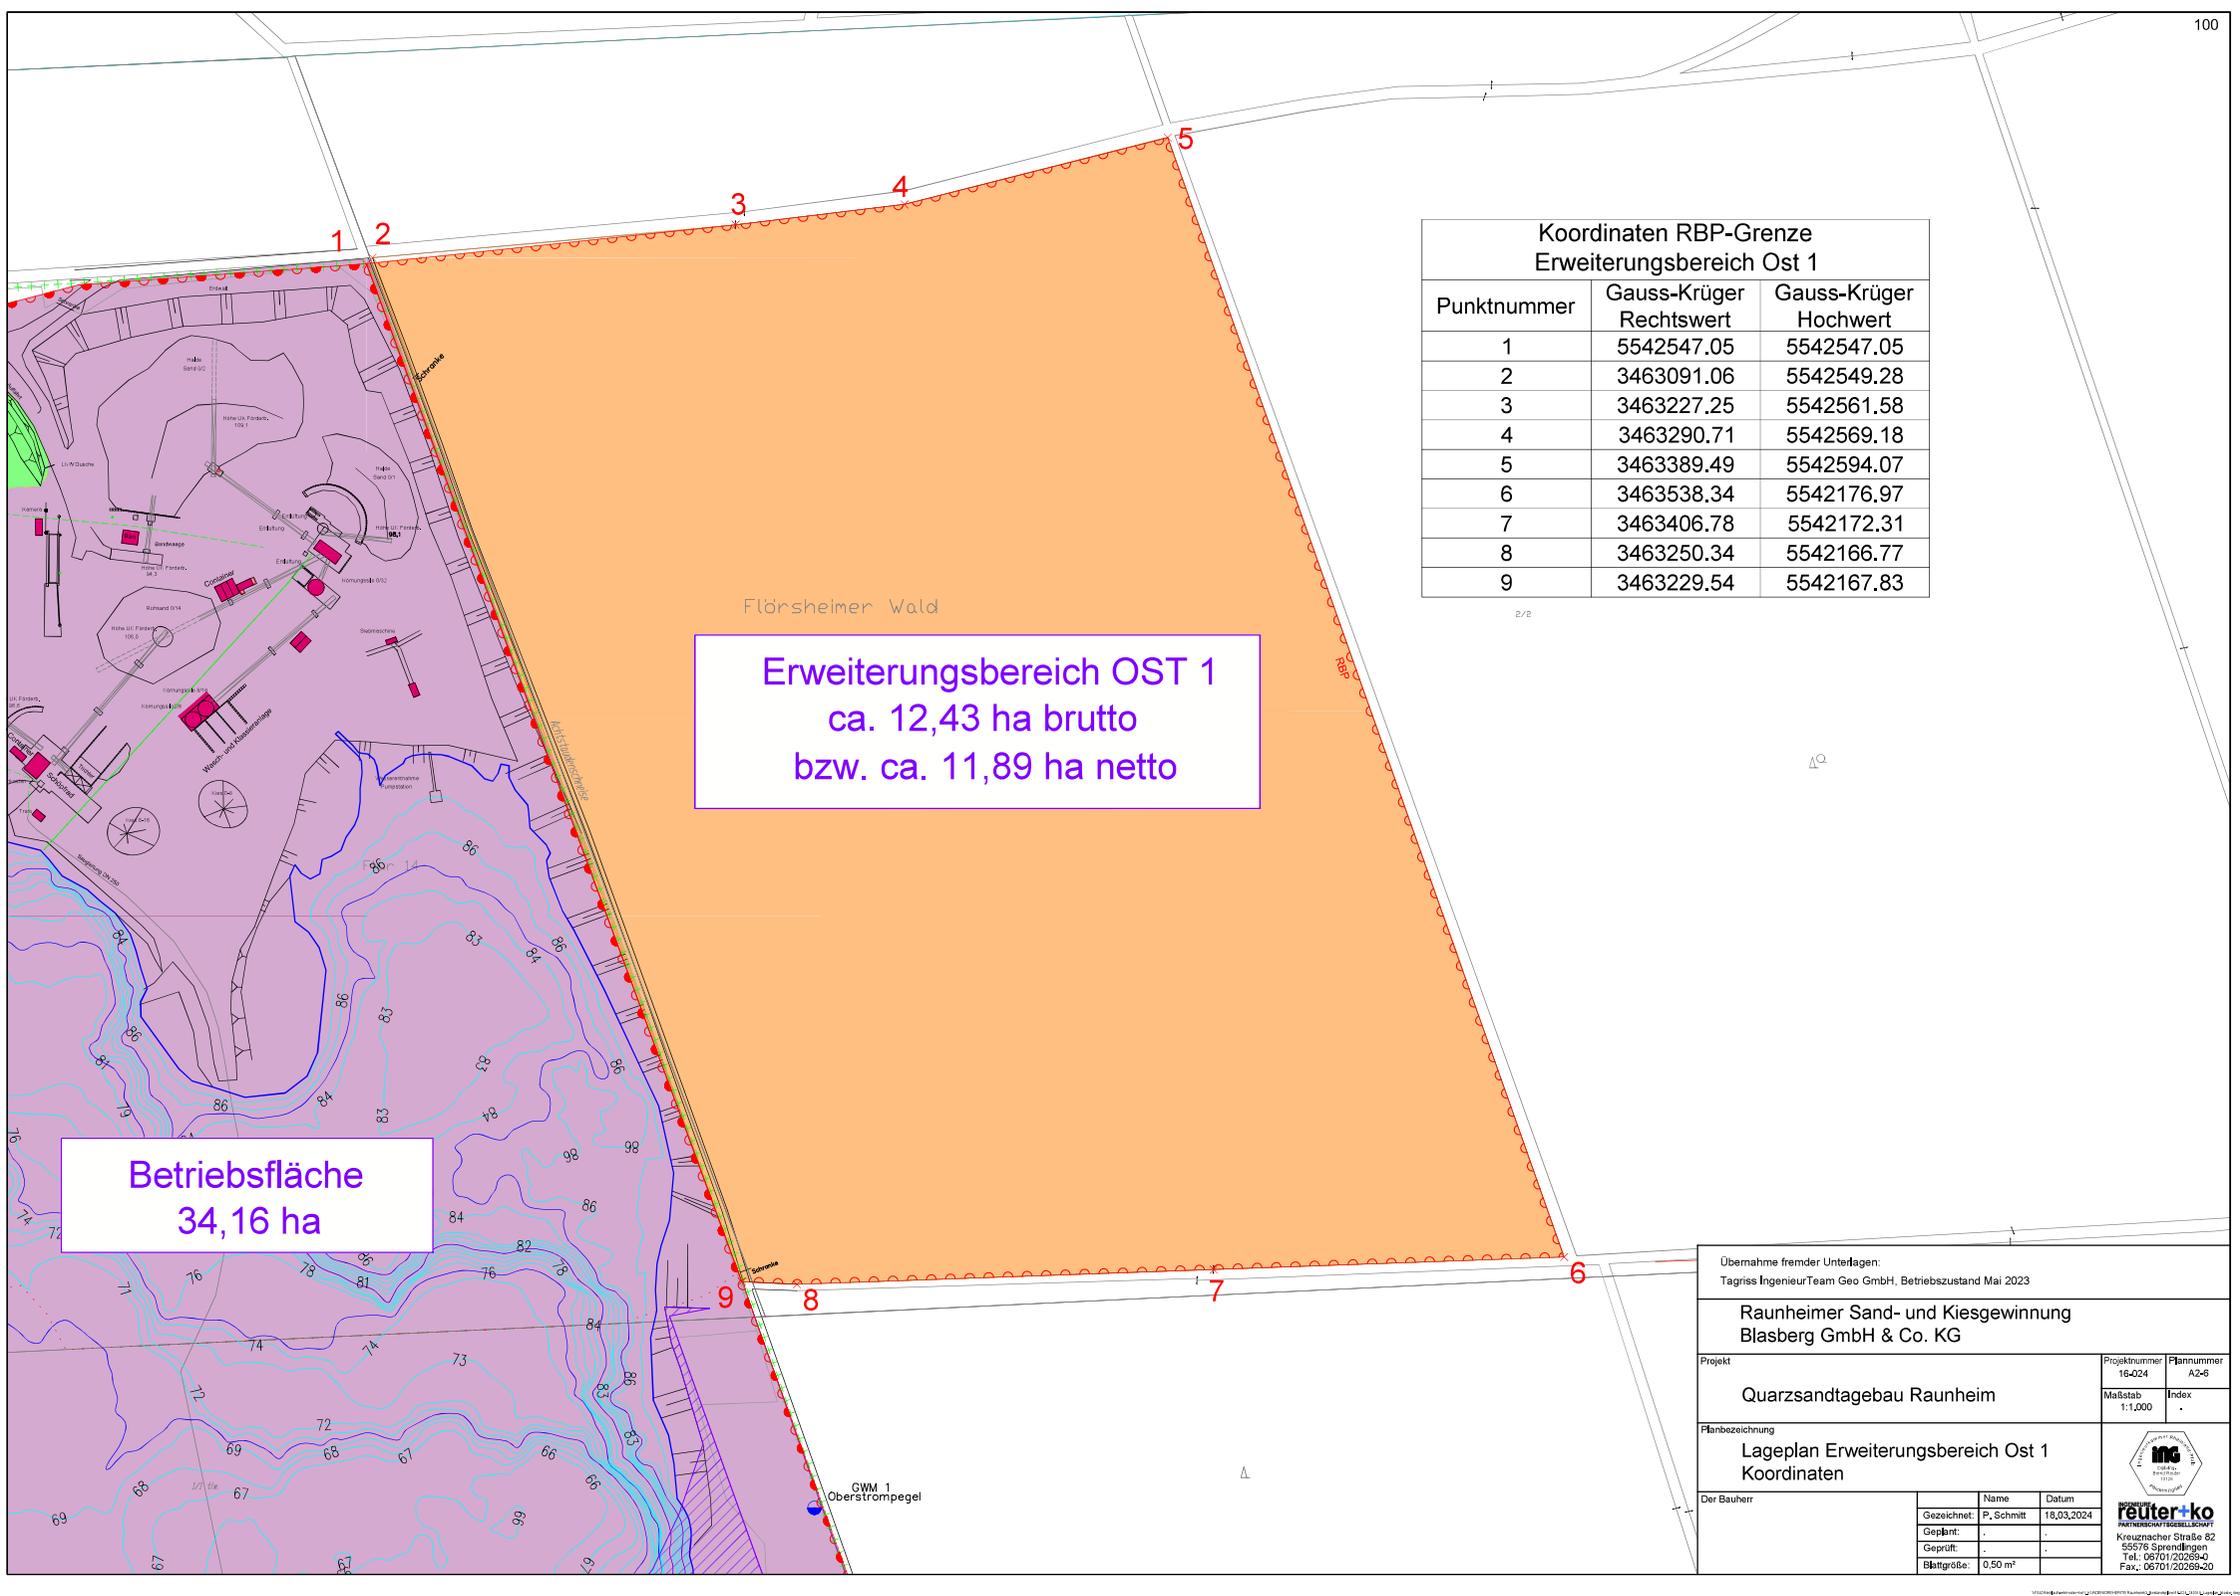

**Koordinaten RBP-Grenze
Erweiterungsbereich Ost 1**

Punktnummer	Gauss-Krüger Rechtswert	Gauss-Krüger Hochwert
1	5542547.05	5542547.05
2	3463091.06	5542549.28
3	3463227.25	5542561.58
4	3463290.71	5542569.18
5	3463389.49	5542594.07
6	3463538.34	5542176.97
7	3463406.78	5542172.31
8	3463250.34	5542166.77
9	3463229.54	5542167.83

Erweiterungsbereich OST 1
ca. 12,43 ha brutto
bzw. ca. 11,89 ha netto

Betriebsfläche
34,16 ha

Übernahme fremder Unterlagen: Tagriss IngenieurTeam Geo GmbH, Betriebszustand Mai 2023			
Raunheimer Sand- und Kiesgewinnung Blasberg GmbH & Co. KG			
Projekt	Projektnummer 16-024	Plannummer A2-6	Index .
Quarzsandtagebau Raunheim		Maßstab 1:1.000	Index .
Planbezeichnung Lageplan Erweiterungsbereich Ost 1 Koordinaten			
Der Bauherr	Name Gezeichnet: P. Schmitt	Datum 18.03.2024	 <p style="font-size: x-small;">reuter+ko INGENIEURGESSELLSCHAFT Kreuzbacher Straße 62 55578 Spremlingen Tel.: 06701/20288-0 Fax.: 06701/20288-20</p>
	Geplant: -	-	
	Geprüft: -	-	
	Blattgröße: 0,50 m²	-	