


A2.7 Lageplan Rekultivierung Endzustand (o.M.)

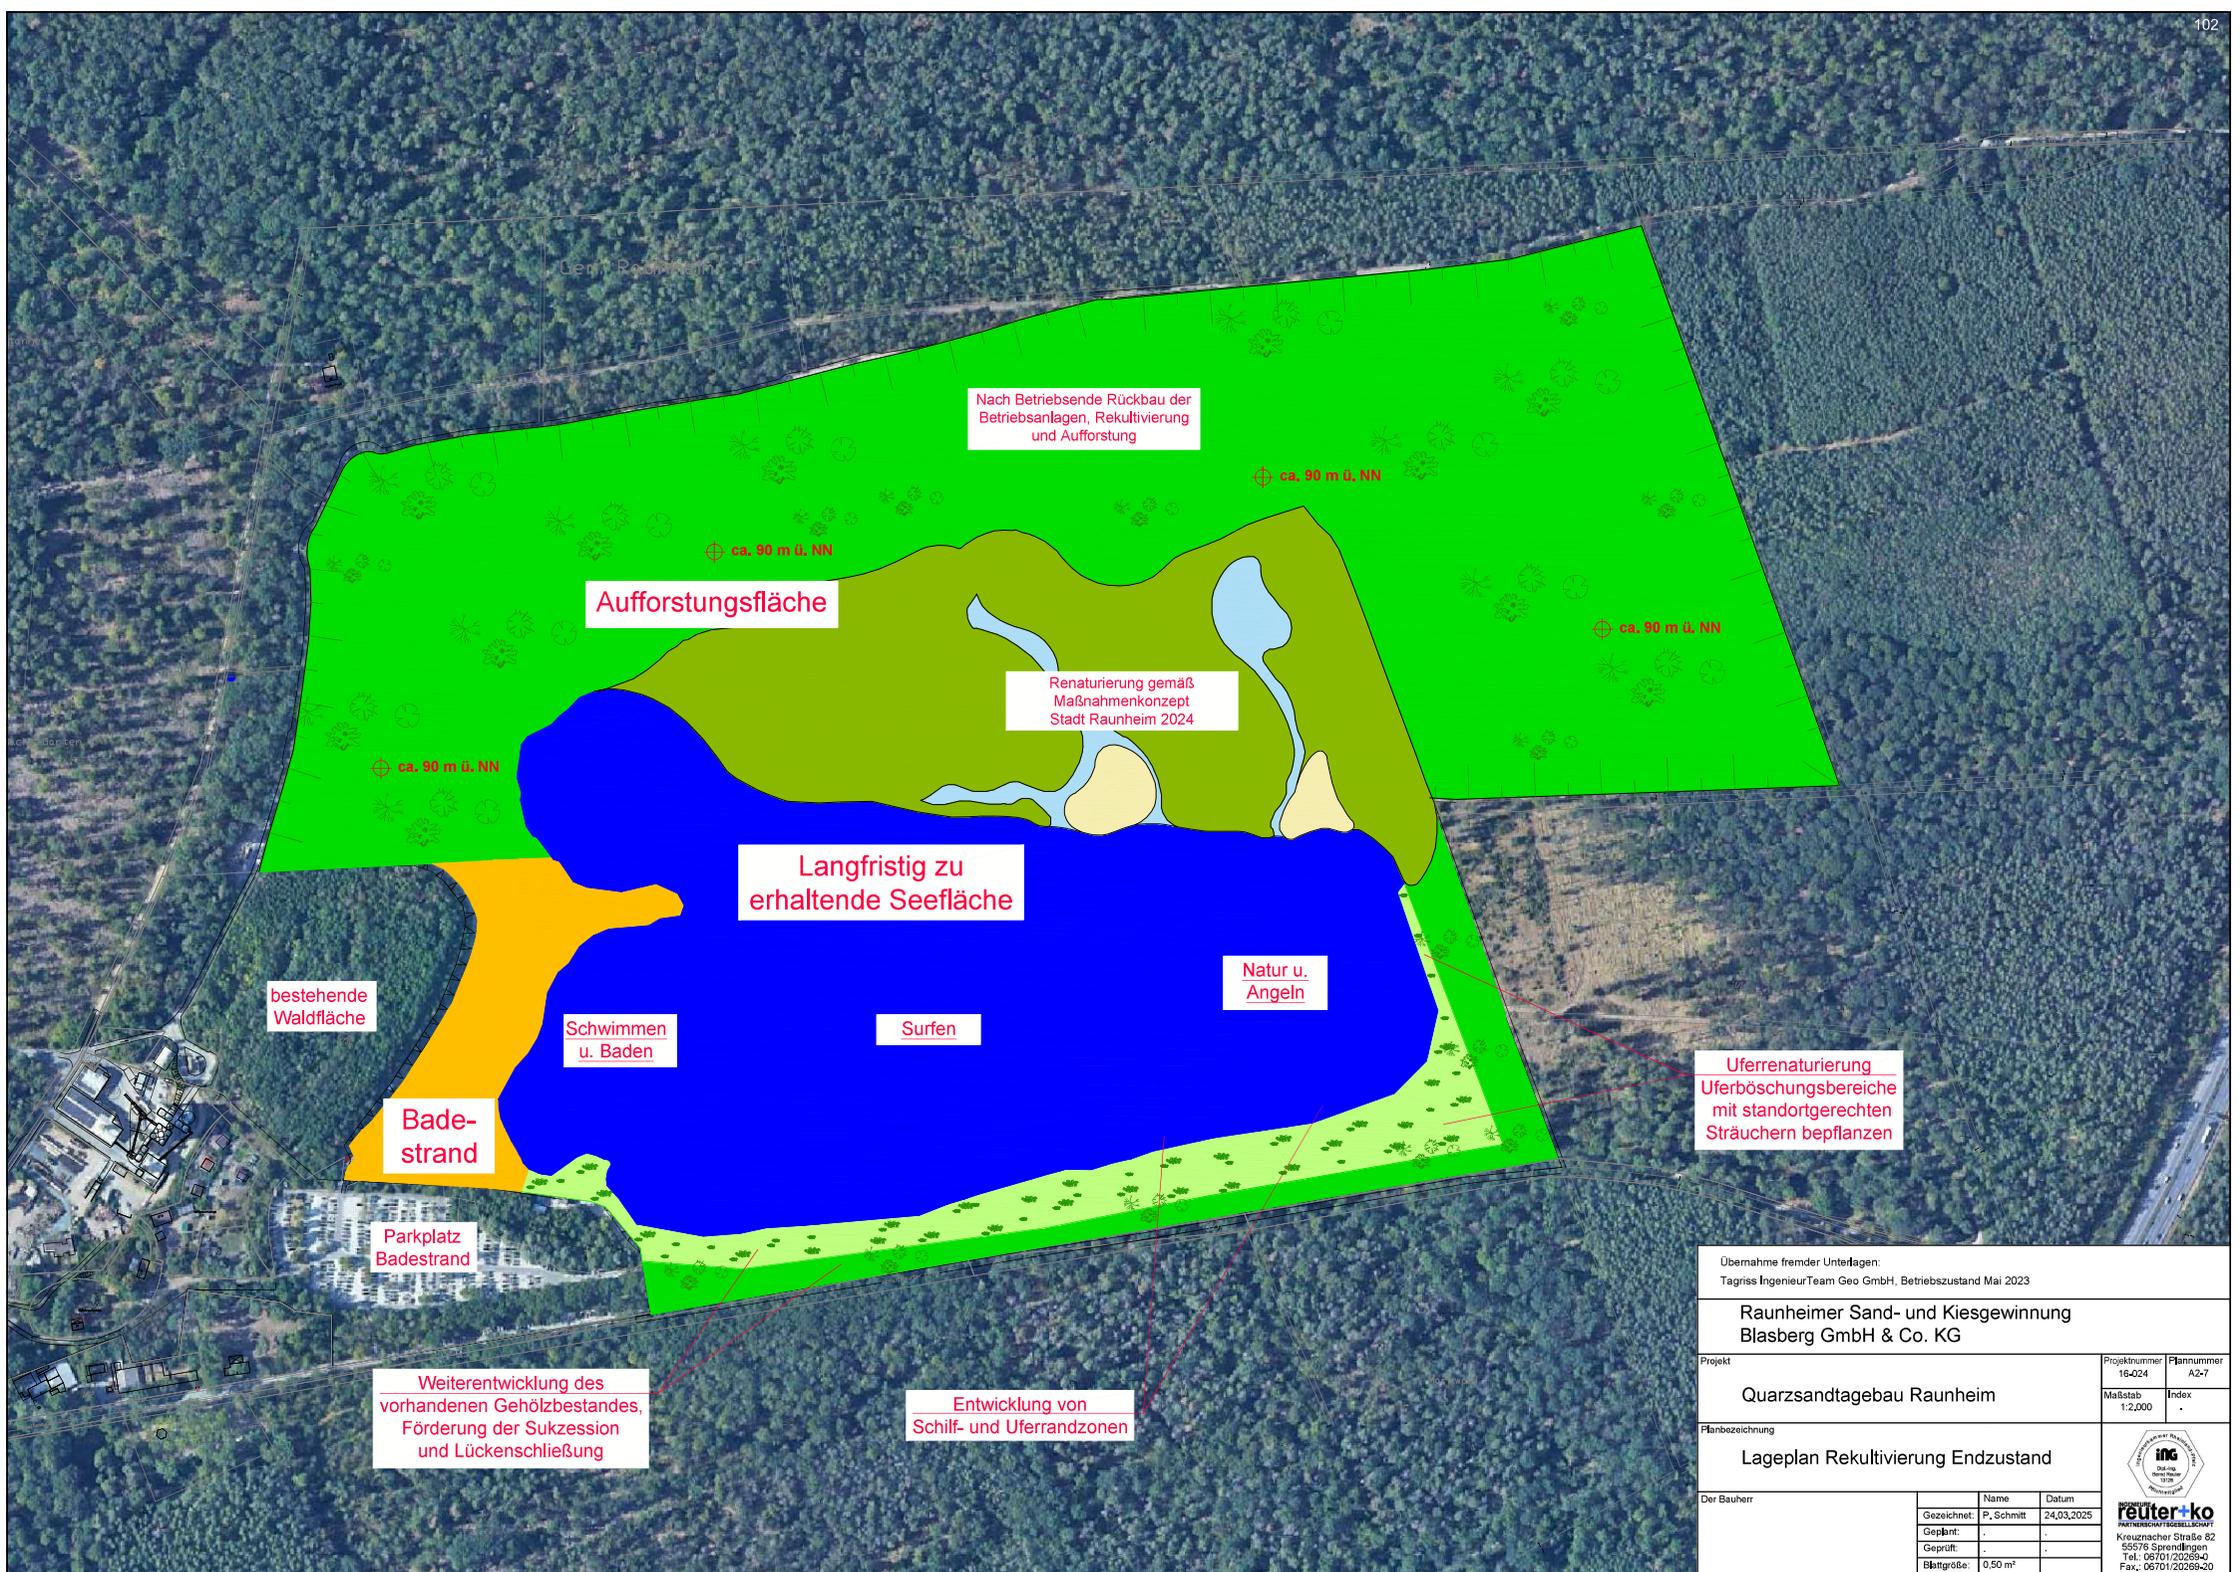

Nach Betriebsende Rückbau der Betriebsanlagen, Rekultivierung und Aufforstung

Aufforstungsfläche

Renaturierung gemäß Maßnahmenkonzept Stadt Raunheim 2024

Langfristig zu erhaltende Seefläche

bestehende Waldfläche

Schwimmen u. Baden

Surfen

Natur u. Angeln

Bade-strand

Parkplatz
Badestrand

Uferrenaturierung
Uferböschungsbereiche mit standortgerechten Sträuchern bepflanzen

Weiterentwicklung des vorhandenen Gehölzbestandes, Förderung der Sukzession und Lückenschließung

Entwicklung von Schilf- und Uferzonen

Übernahme fremder Unterlagen: Tagriss IngenieurTeam Geo GmbH, Betriebszustand Mai 2023			
Raunheimer Sand- und Kiesgewinnung Blasberg GmbH & Co. KG			
Projekt	Projektnummer	Plannummer	
Quarzsandtagebau Raunheim	16-024	A2-7	
Planbezeichnung	Maßstab	Index	
Lageplan Rekultivierung Endzustand	1:2.000	.	
Der Bauherr	Name	Datum	
	Gezeichnet: P. Schmitt	24.03.2025	
	Geplant: -	.	
	Geprüft: -	.	
	Blattgröße: 0,50 m²	.	
 reüter+ko INGENIEUR- UND GEOTECHNIK GMBH Kreuzbacher Straße 62 55576 Spremlingen Tel.: 06701/20269-0 Fax.: 06701/20269-20			