


A2.8 Lageplan Boden- und Kulturdenkmäler (i.M. 1:4.000)

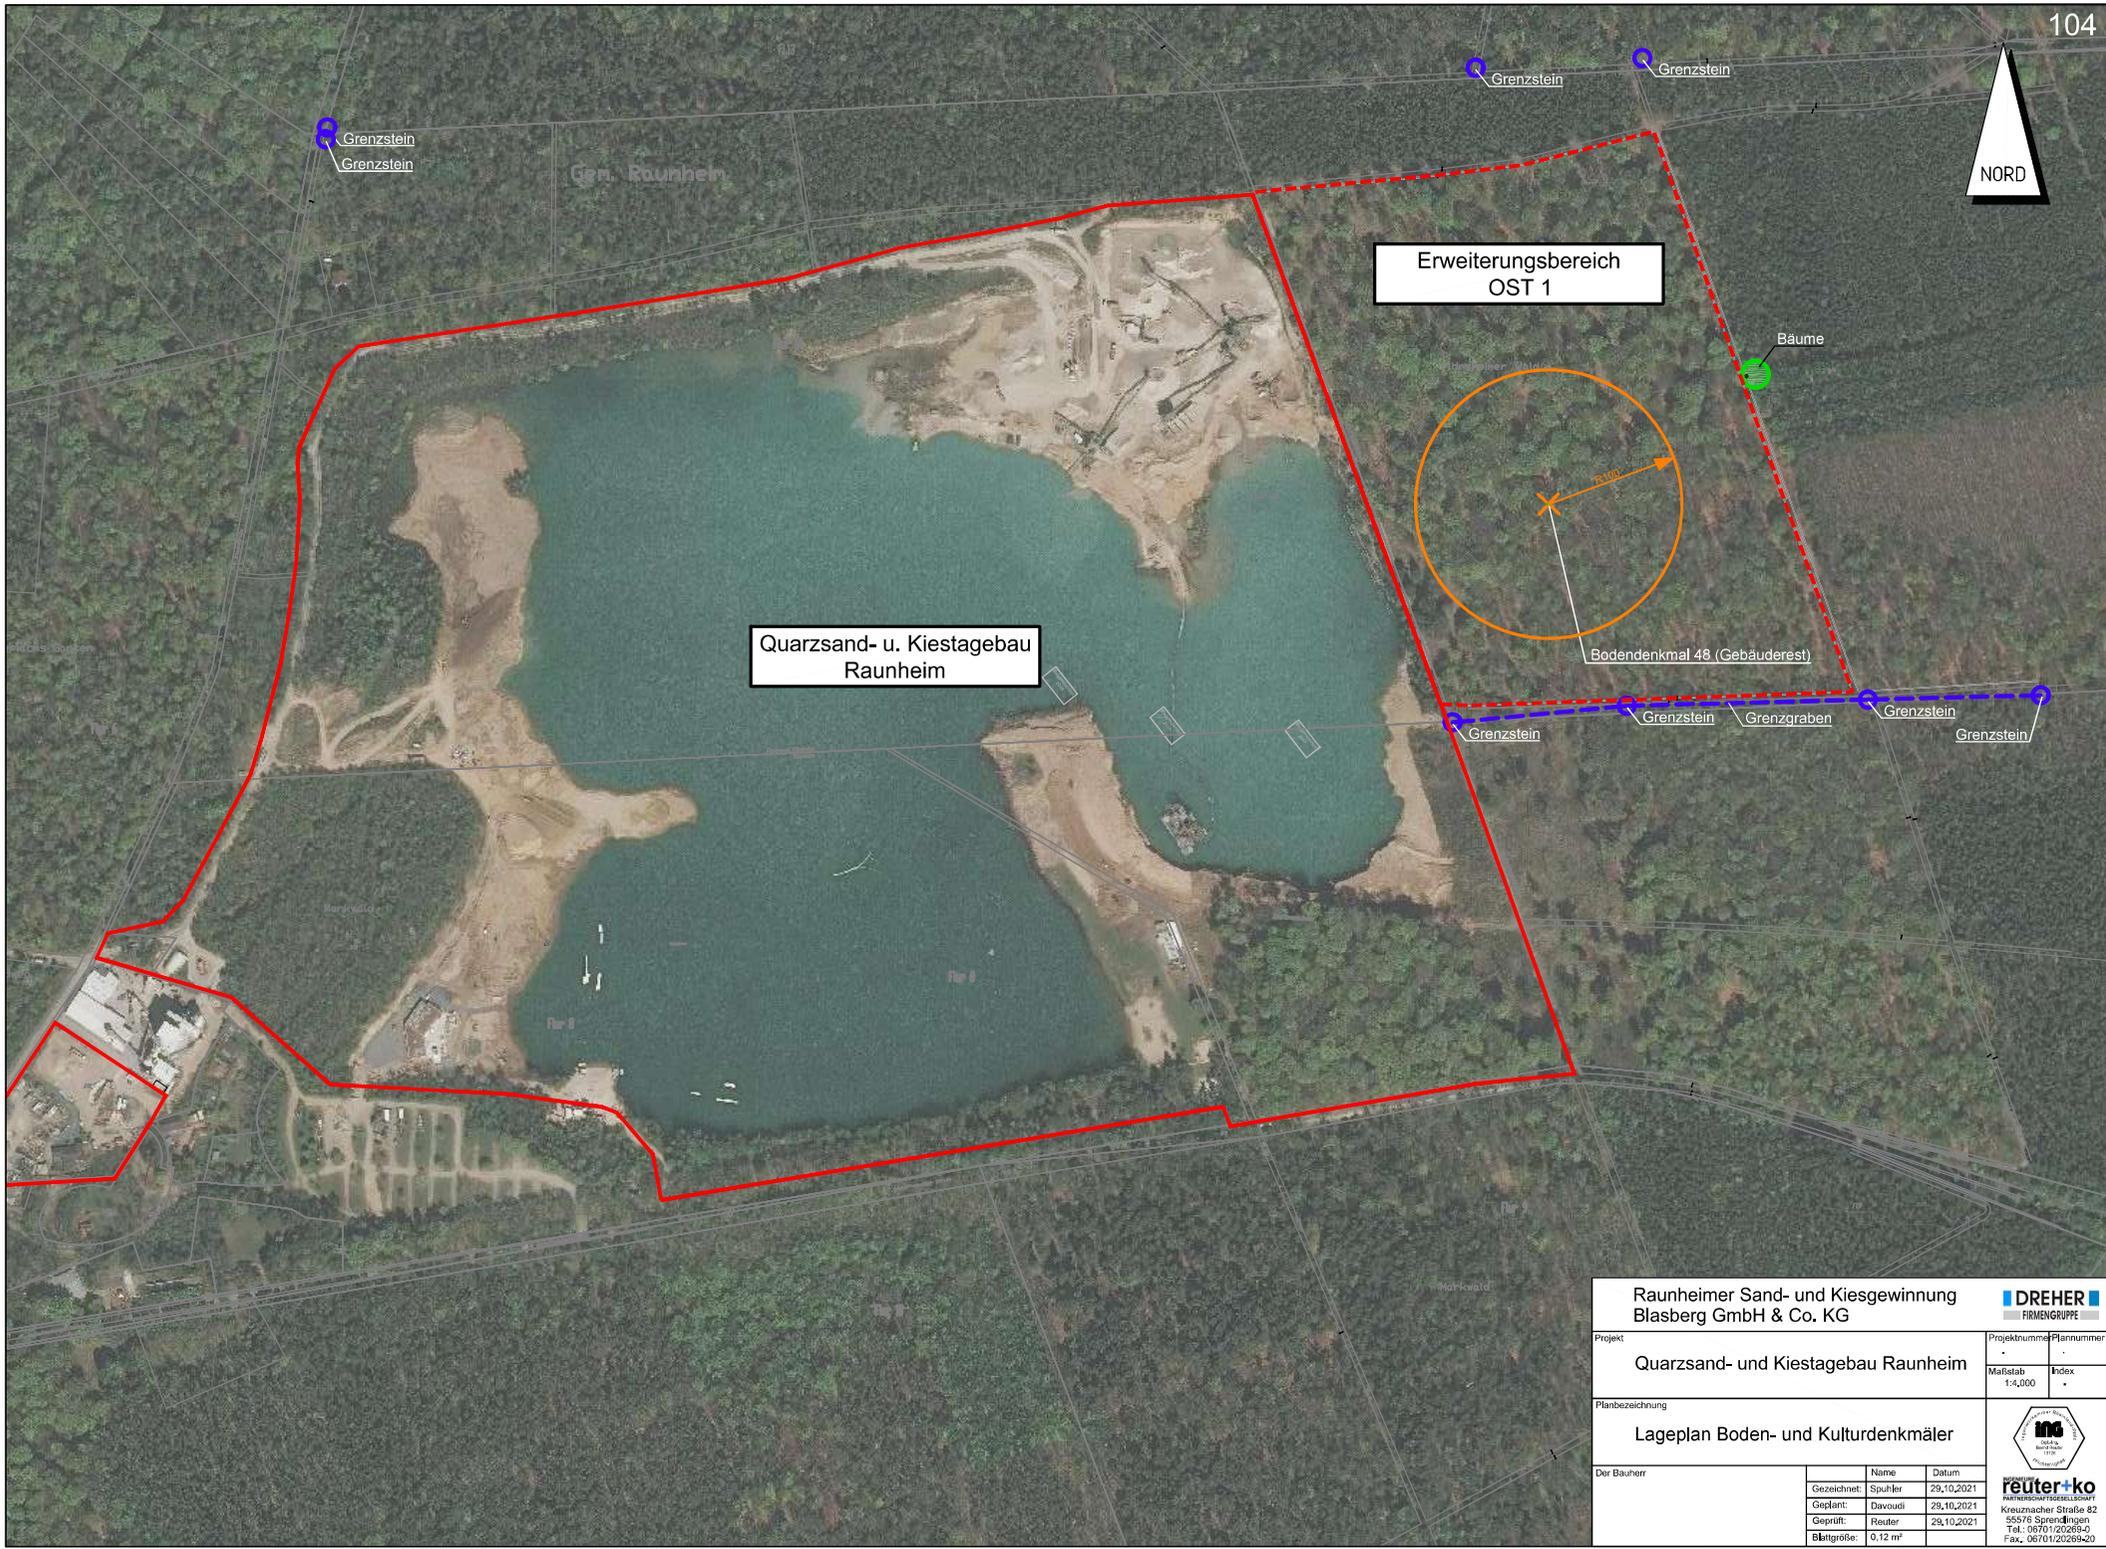

Quarzsand- u. Kiestagebau
Raunheim

Erweiterungsbereich
OST 1

Bodendenkmal 48 (Gebäuderest)

Bäume

Grenzstein Grenzstein Grenzgraben Grenzstein Grenzstein

Raunheimer Sand- und Kiesgewinnung Blasberg GmbH & Co. KG			
Projekt	Quarzsand- und Kiestagebau Raunheim	Projektnummer	Plannummer
Maßstab	1:4,000	Index	.
Lageplan Boden- und Kulturdenkmäler			
Der Bauherr	Name	Datum	
	Gezeichnet: Spuhler	29.10.2021	
	Geplant: Davoudi	29.10.2021	
	Geprüft: Reuter	29.10.2021	
	Blattgröße: 0.12 m²		
		<small> RAUNHEIMER SAND- UND KIESGEWINNUNG KREUZWÄCHER STRASSE 82 55576 SPRENDLINGEN TEL.: 0670 120268-0 FAX.: 0670 120268-20 </small>	