A3 Profilschnitte

A3.1 Geländeschnitt A-A (i.M. 1:1.000)

A3.2 Geländeschnitt B-B (i.M. 1:1.000)

A3.3 Geländeschnitt C-C (i.M. 1:1.000)

A3.1 Geländeschnitt A-A (i.M. 1:1.000)

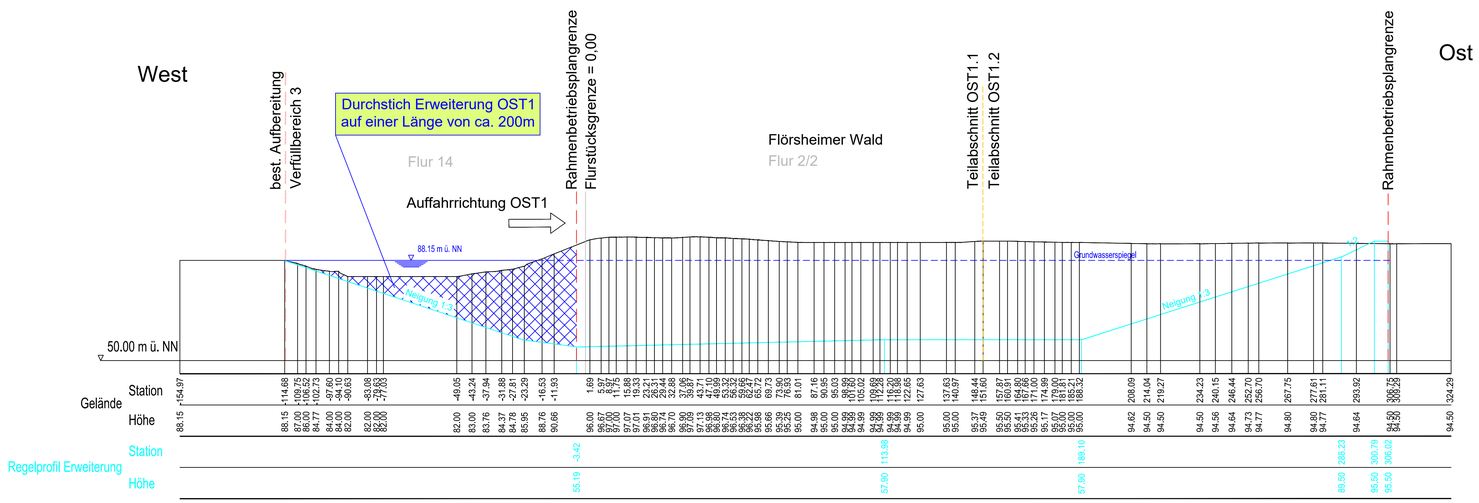

Datengrundlage:
Ingenieurteam GEO GmbH
Industriestraße 3
76189 Karlsruhe

Raunheimer Sand- und Kiesgewinnung
Blasberg GmbH & Co.KG

DREHER FIRMENGRUPPE

Projekt
Quarzsand- und Kiestagebau Raunheim
Erweiterung OST1
obligatorischer Rahmenbetriebsplan

Projektnummer	Plannummer
16-024	A 3.1
Maßstab	Index
1:1.000	.

Planbezeichnung

Geländeschnitt A - A

Der Bauherr

	Name	Datum
Gezeichnet:	Schmitt	19.03.2024
Geplant:	Reuter	
Geprüft:	Reuter	
Blattgröße:	0,56 m²	

Öffentlich bestellter Vermessungsingenieur
ing
Dipl.-Ing.
Bernd Reuter
13126
Rheinland-Pfalz

Beratende Ingenieure
reuter+ko
PARTNERSCHAFTSGESELLSCHAFT
Kreuznacher Straße 82
55576 Sprendlingen
Tel.: 06701/20269-0
Fax.: 06701/20269-20

R:\reuter-ko\1_KUNDENORDNER\TB Raunheim\2_Projekt\16-024_Dreher TB Raunheim RPB OST1\4_Pläne\Zeichnungen\240221 Gleichstellung Pläne\01. Grundlage\16-024_Geländeschnitt2_2020-03-06__2500.dwg