A3.2 Geländeschnitt B-B (i.M. 1:1.000)

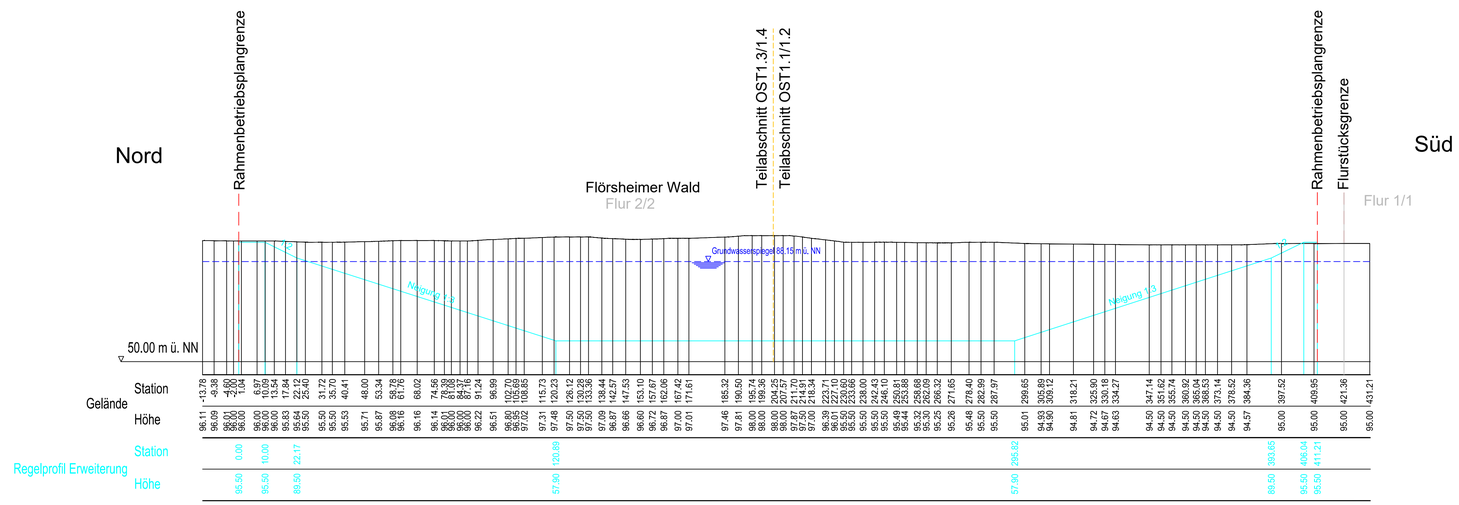

Station	Höhe
-13.78	96.11
-9.38	96.09
-7.60	96.01
-2.00	96.00
1.04	96.00
6.97	96.00
10.09	96.00
13.34	96.00
17.84	95.83
22.12	95.64
25.40	95.50
31.72	95.50
35.70	95.50
40.41	95.53
48.00	95.71
53.34	95.87
58.78	96.08
63.15	96.15
68.02	96.16
74.56	96.14
78.08	96.00
81.88	96.00
87.16	96.00
91.24	96.22
96.51	96.51
96.99	96.80
102.70	97.02
106.69	97.02
108.85	97.31
115.73	97.48
120.23	97.50
126.12	97.50
130.28	97.50
133.36	97.09
138.44	96.87
142.37	96.87
147.53	96.60
153.10	96.72
157.67	96.87
162.06	97.00
167.42	97.01
171.61	97.46
185.32	97.81
190.42	98.01
195.74	98.00
199.36	98.00
204.25	98.00
207.57	97.82
211.70	97.51
214.91	97.00
218.34	96.31
223.71	95.77
227.77	95.50
230.60	95.50
233.66	95.50
238.00	95.50
242.43	95.50
246.10	95.49
250.81	95.44
255.74	95.32
258.68	95.30
262.09	95.25
266.32	95.26
271.65	95.48
278.40	95.50
282.99	95.50
287.97	95.01
299.65	94.93
305.89	94.90
309.12	94.81
318.21	94.72
325.90	94.67
330.16	94.63
334.27	94.50
347.14	94.50
351.62	94.50
355.74	94.50
360.92	94.50
365.04	94.50
368.53	94.50
373.14	94.57
378.52	95.00
384.36	95.00
397.52	95.00
409.95	95.00
421.36	95.00
431.21	95.00

Station	Höhe
0.00	95.50
10.00	95.50
22.17	89.50
120.89	57.90
295.82	57.90
393.65	89.50
406.04	95.50
411.21	95.50

Profil: B Maßstab Länge: 1000 Maßstab Höhe: 1000

Datengrundlage:
Ingenieurteam GEO GmbH
Industriestraße 3
76189 Karlsruhe

Raunheimer Sand- und Kiesgewinnung
Blasberg GmbH & Co.KG

DREHER FIRMENGRUPPE

Projekt
Quarzsand- und Kiestagebau Raunheim
Erweiterung OST1
obligatorischer Rahmenbetriebsplan

Projektnummer	Plannummer
16-024	A 3.2
Maßstab	Index
1:1.000	-

Planbezeichnung
Geländeschnitt B - B

Der Bauherr:

	Name	Datum
Gezeichnet:	Schmitt	19.03.2024
Geplant:	Reuter	
Geprüft:	Reuter	
Blattgröße:	0.56 m²	

BEGRÜNDETER SACHVERSTÄNDIGER ING Dipl.-Ing. Bernd Reuter 15126 Öffentlich bestellt und vereidigt

BÜRO FÜR
reuter+ko
PARTNERSCHAFTSGESELLSCHAFT
Kreuznacher Straße 82
55576 Sprendlingen
Tel.: 06701/20269-0
Fax.: 06701/20269-20

R:\reuter+ko\1_KUNDEN\DREHER\TB_Raunheim\3_Bestandsplänen\16-024_240319_Geländeschnitt.dwg