
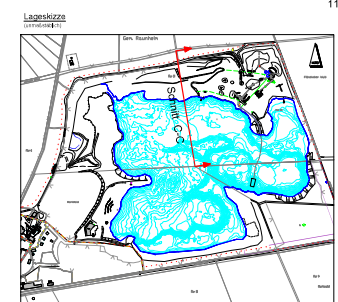


A3.3 Geländeschnitt C-C (i.M. 1:1.000)

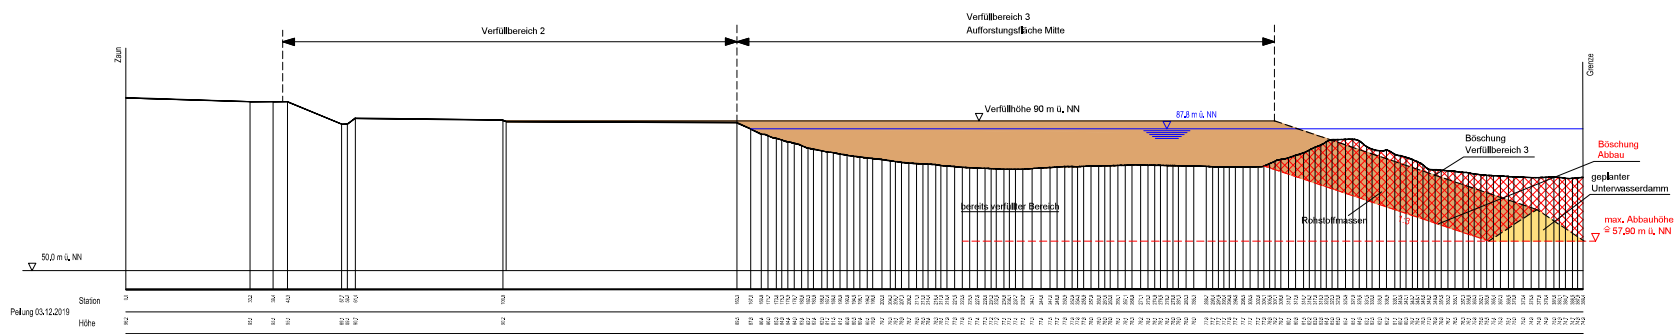

INGENIEURTEAM GEO GMBH Vermessung Hydrographie Geoinformatik		70189 Karlsruhe Industriestrasse 3 Telefon: 0721 / 7607240 Telefax: 0721 / 76072410 info@geo-g.de www.geo-g.de
Projekt Quarzsandtagebau Raunheim	Maßstab 1: 500	
Darstellung Schnitt C-C	CAD-Datellname 0401_2019_Raunheim_Raunheim_Schnitt C-C.dwg	Projektnummer 6040
Auftraggeber Raunheimer Sand- und Kiesgewinnung Blasberg GmbH & Co. KG	Koordinatensystem Gauß-Krüger Höhenystem m ü. NN, HST 130	Datum 03.12.2019 Gezeichnet 08.04.2020 Geprüft 12.10.2020