


A4 Detailpläne

A4.1 Details Böschungssystem (i.M. 1:500)

A4.2 Fließbild Aufbereitungsanlage (o.M.)

A4.1 Details Böschungssystem (i.M. 1:500)

Regelböschungprofil

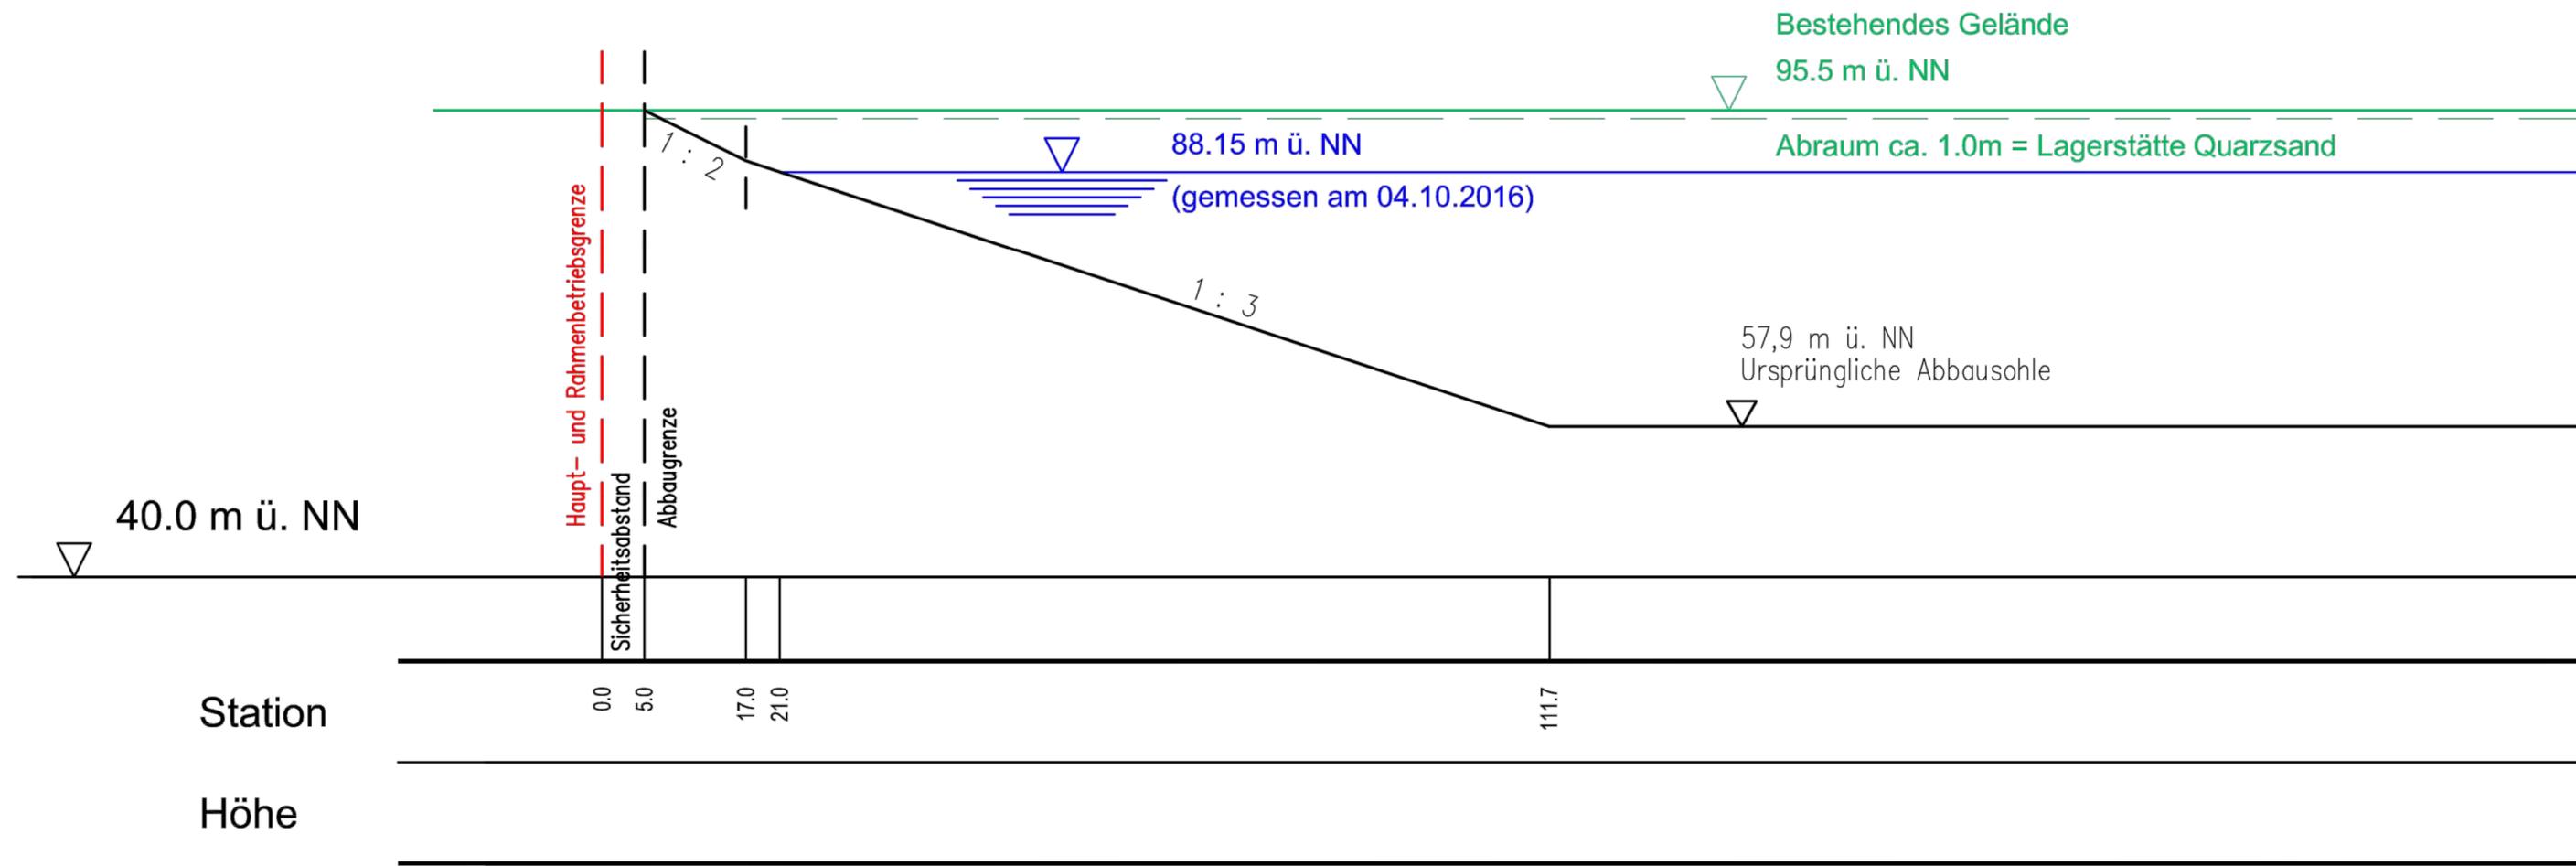

Raunheimer Sand- und Kiesgewinnung **DREHER**
 Blasberg GmbH & Co.KG **FIRMENGRUPPE**

Projekt Quarzsand- und Kiestagebau Raunheim Erweiterung OST1 obligatorischer Rahmenbetriebsplan	Projektnummer 16-024	Plannummer A 4.1
	Maßstab 1:500	Index .

Planbezeichnung
Details Böschungssystem

Der Bauherr	Name	Datum
	Gezeichnet: Vökl	19.07.2017
	Geplant: Reuter	19.07.2017
	Geprüft: Reuter	19.07.2017
	Blattgröße: 0,29 m²	



reuter+ko
 INGENIEURE
 PARTNERSCHAFTSGESELLSCHAFT
 Kreuzbacher Straße 82
 55576 Spöndlingen
 Tel.: 06701/20269-0
 Fax.: 06701/20269-20