


## A4.2 Fließbild Aufbereitungsanlage (o.M.)

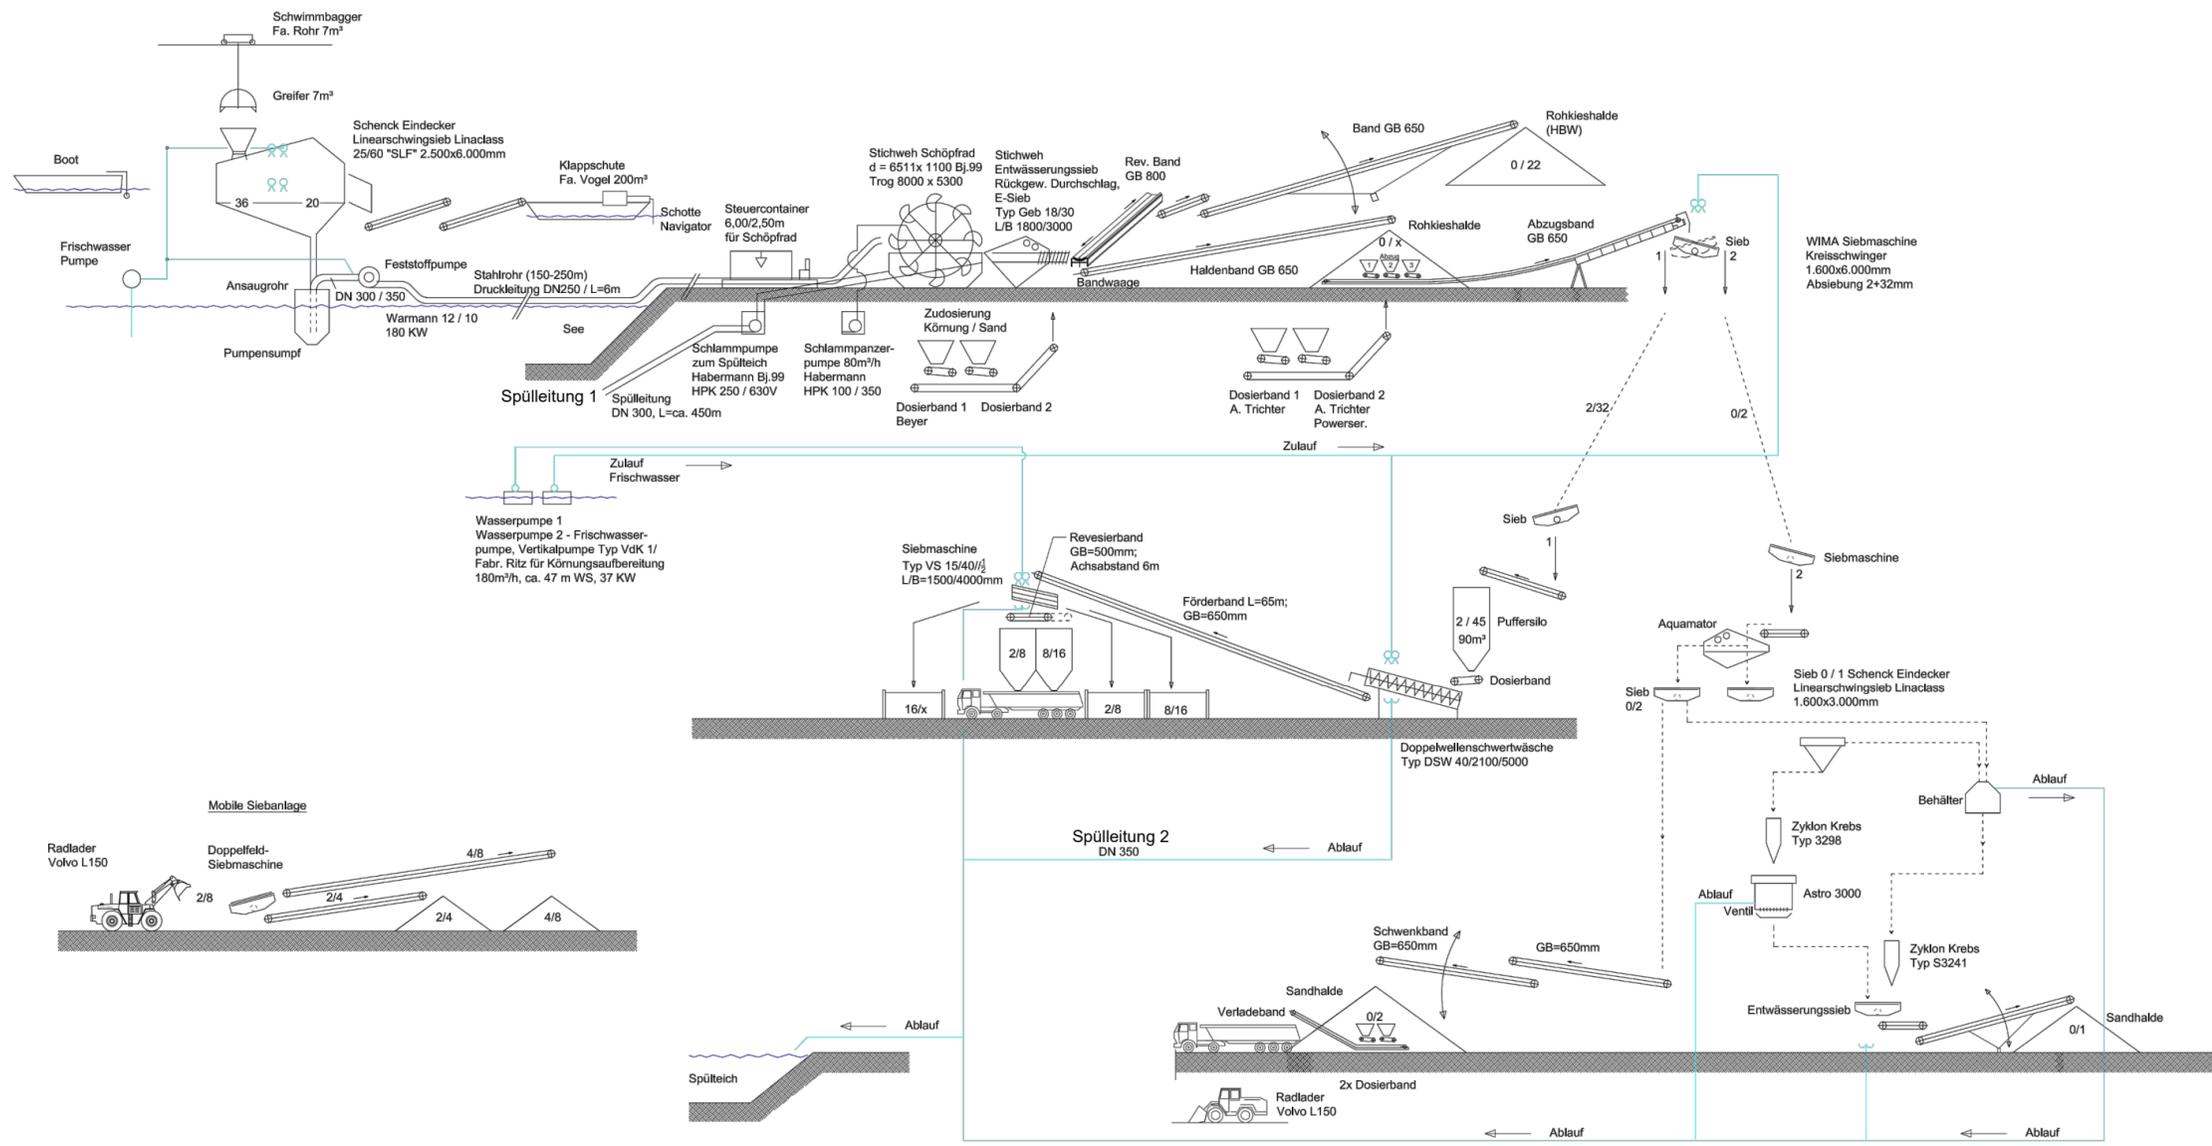

## Raunheimer Sand- und Kiesgewinnung Blasberg GmbH & Co.KG

**Projekt**  
Quarzsand- und Kiestagebau Raunheim  
Erweiterung OST1  
obligatorischer Rahmenbetriebsplan

Projektnummer	16-024	Plannummer	A 4.2
Maßstab		Index	

### Fließbild Aufbereitungsanlage

Der Bauherr	Name	Datum
	Gezeichnet: Volkl	19.07.2017
	Geplant: Reuter	19.07.2017
	Geprüft: Reuter	19.07.2017
	Blattgröße:	0,18 m²



**INGENIEURE reuter+ko**  
PARTNERSCHAFTSGESellschaft  
Kreuznacher Straße 82  
55576 Spremlingen  
Tel.: 06701/20269-0  
Fax.: 06701/20269-20