D3 Lagerstättenerkundung

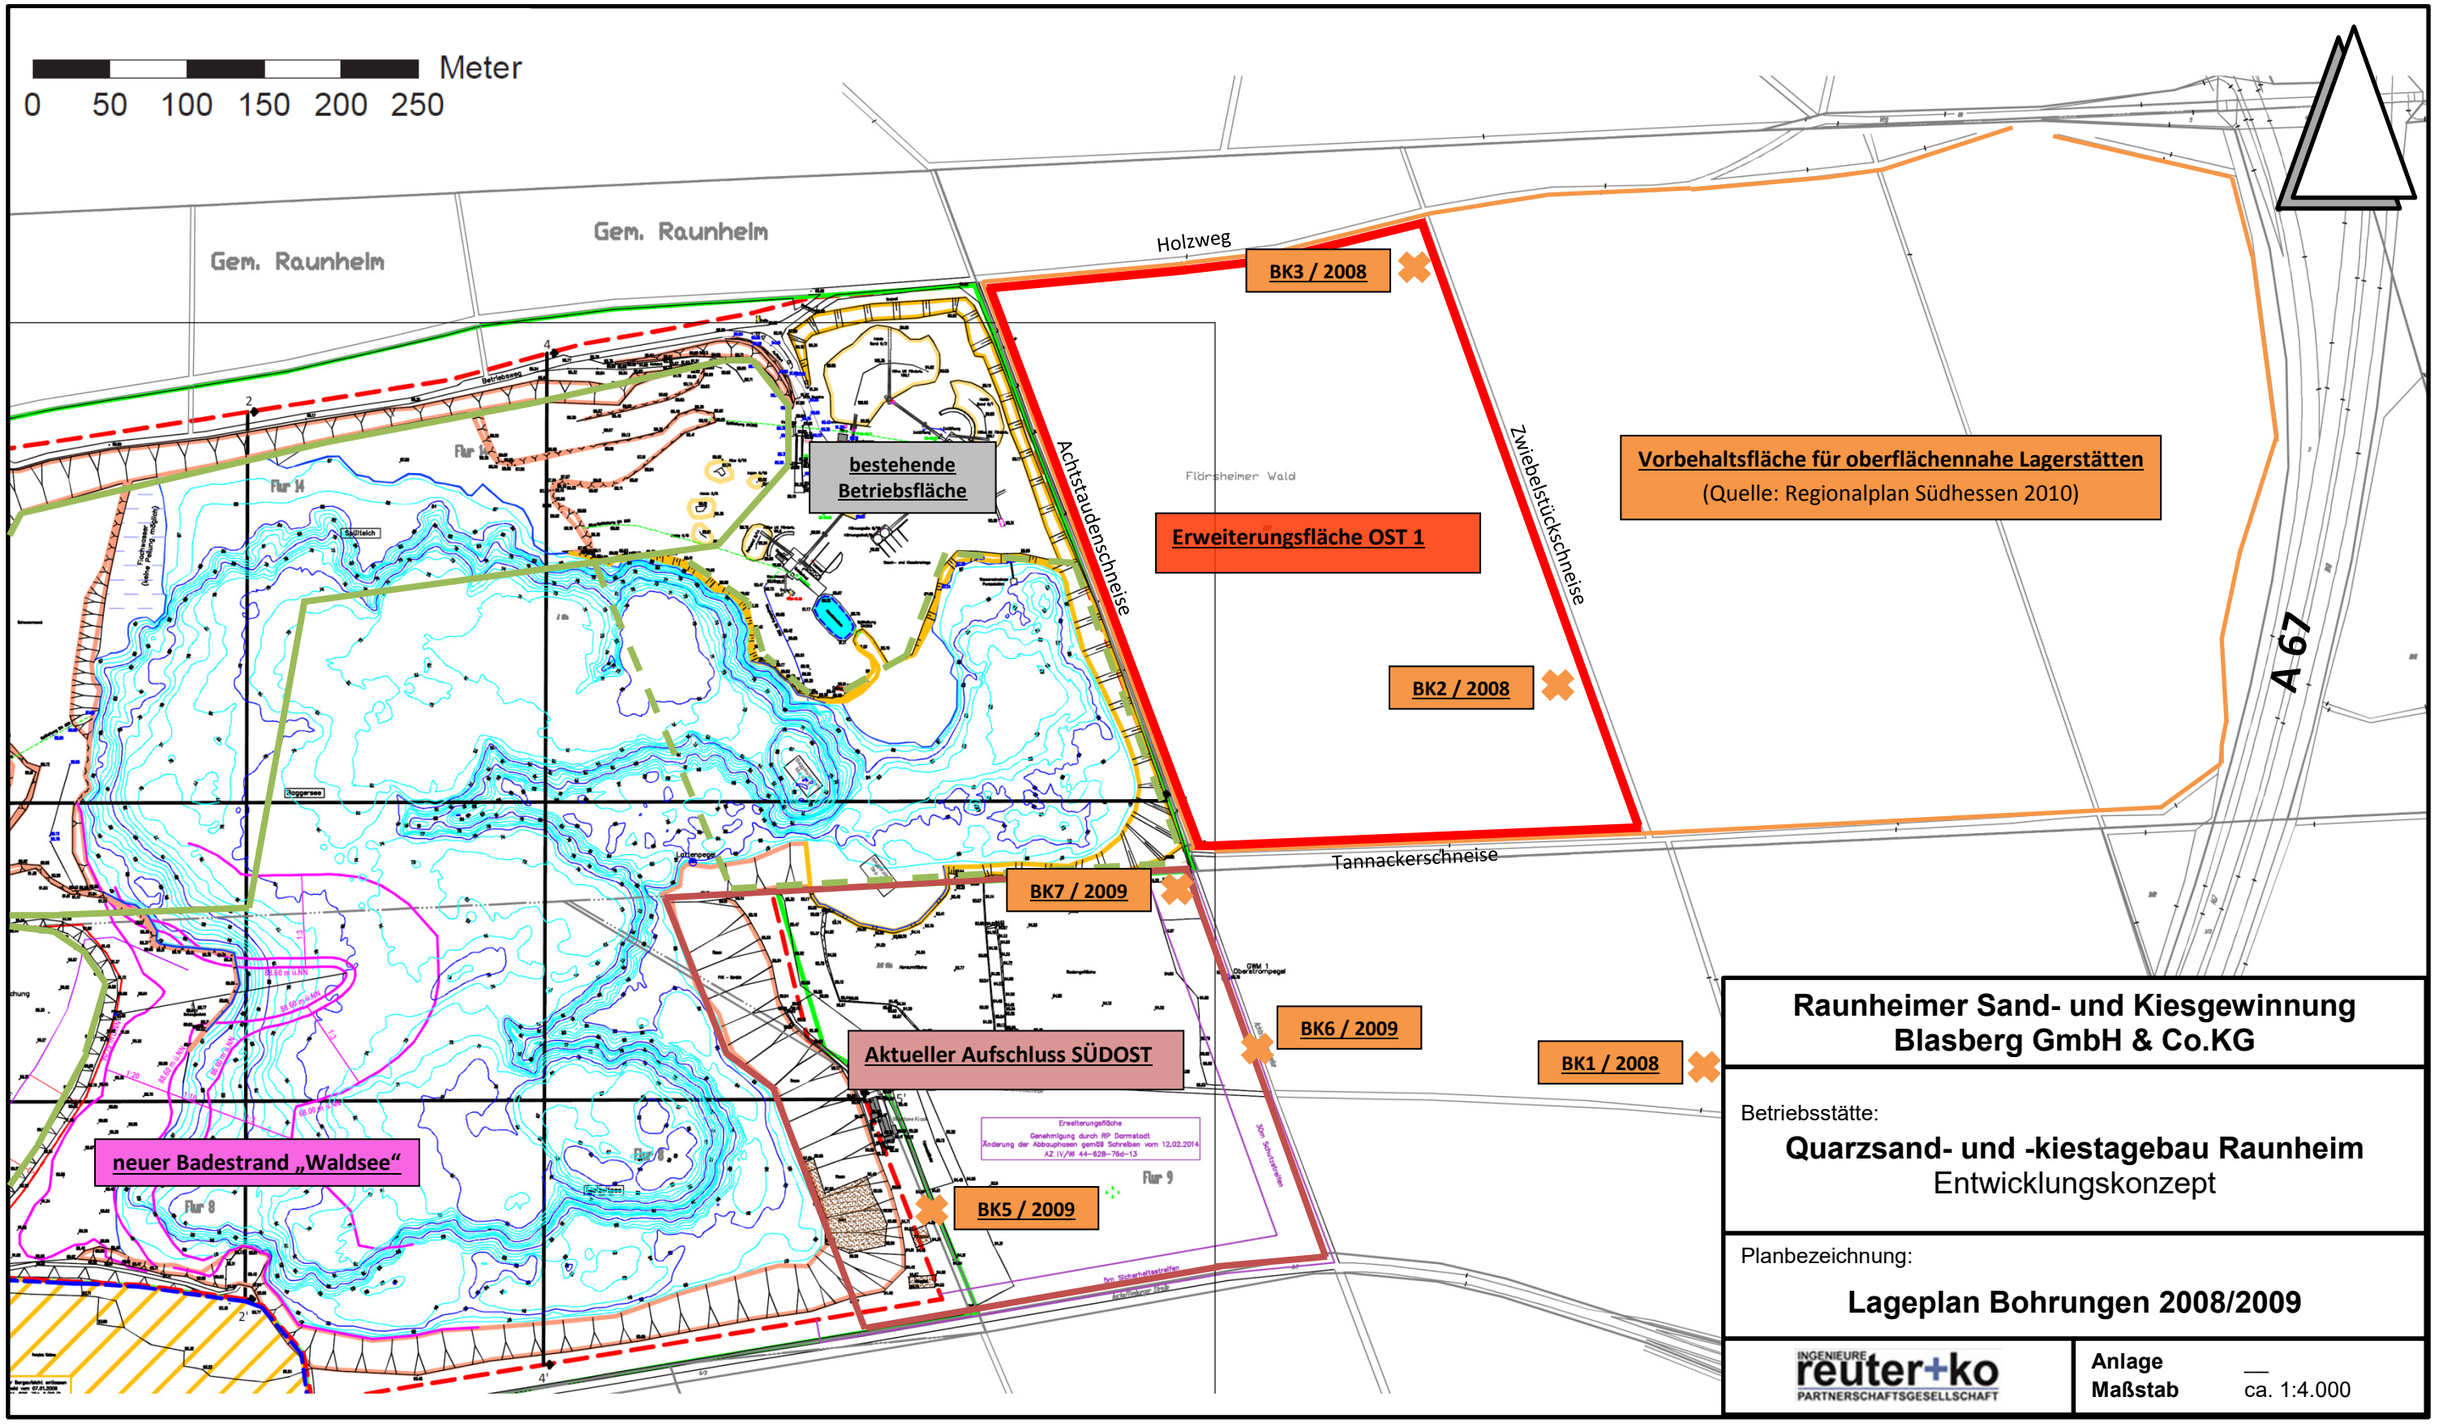
Meter
0 50 100 150 200 250
Gem. Raunheim
Gem. Raunheim
Holzweg
BK3 / 2008
bestehende Betriebsfläche
Achtstaudenschneise
Zwiebelstückschneise
Erweiterungsfläche OST 1
Vorbehaltsfläche für oberflächennahe Lagerstätten
(Quelle: Regionalplan Südhessen 2010)
A 67
BK2 / 2008
Tannackerschneise
BK7 / 2009
BK6 / 2009
BK1 / 2008
Aktueller Aufschluss SÜDOST
BK5 / 2009
neuer Badestrand „Waldsee“
Flur 14
Flur 8
Flur 9
Raunheimer Wald
Raunheimer Sand- und Kiesgewinnung
Blasberg GmbH & Co.KG
Betriebsstätte:
Quarzsand- und -kiestagebau Raunheim
Entwicklungskonzept
Planbezeichnung:
Lageplan Bohrungen 2008/2009
INGENIEURE reuter+ko PARTNERSCHAFTSGESELLSCHAFT
Anlage —
Maßstab ca. 1:4.000