

Legende

Ergebnisse

Ergebnisse der Belegkontrollen 2022

- Wespenbussard, Brutnachweis
- Schwarzmilan, Brutnachweis
- Mäusebussard, Brutnachweis
- Nicht besetzt
- Nicht gefunden
- ✕ Nicht mehr vorhanden

Ergebnisse der Baumhöhlenkartierung

- Bäume mit Baumhöhlen und -spalten

Untersuchungsgebiet

- UG Baumhöhlenkartierung und Horstkontrolle

nachrichtlich

- Geplanter Trassenverlauf
- Baufeld
- Bestand

UL19.5.20.2 zum Feststellungsentwurf


DEGES DEGES Deutsche Einheit
Fernstraßenplanungs- und -bau GmbH
 Zimmerstraße 54 • D-10117 Berlin
 Tel.: 030 - 20 243-0 • Fax: 030 - 20 243-291
 www.deges.de

A44 Bergshäuser Brücke

Karte 1: Ergebnisse der Belegkontrollen 2022	bearbeitet	Dez. 2022	Hattermann
	gezeichnet	Dez. 2022	Albrecht
	geprüft	Dez. 2022	Köstermeyer
Blatt 1		1 : 5.000	

Simon & Widdig GbR
Büro für Landschaftsökologie
 Hannah-Arendt-Straße 4 • D-35037 Marburg
 Tel.: 06421 - 9 71 29-0 • Fax: 06421 - 9 71 29-90
 www.simon-widdig.de

Kartengrundlage: Topographische Karte 1:25.000 (TK 25), mit Genehmigung des Hessischen Landesamtes für Bodennutzung und Geoinformation (HLBG)

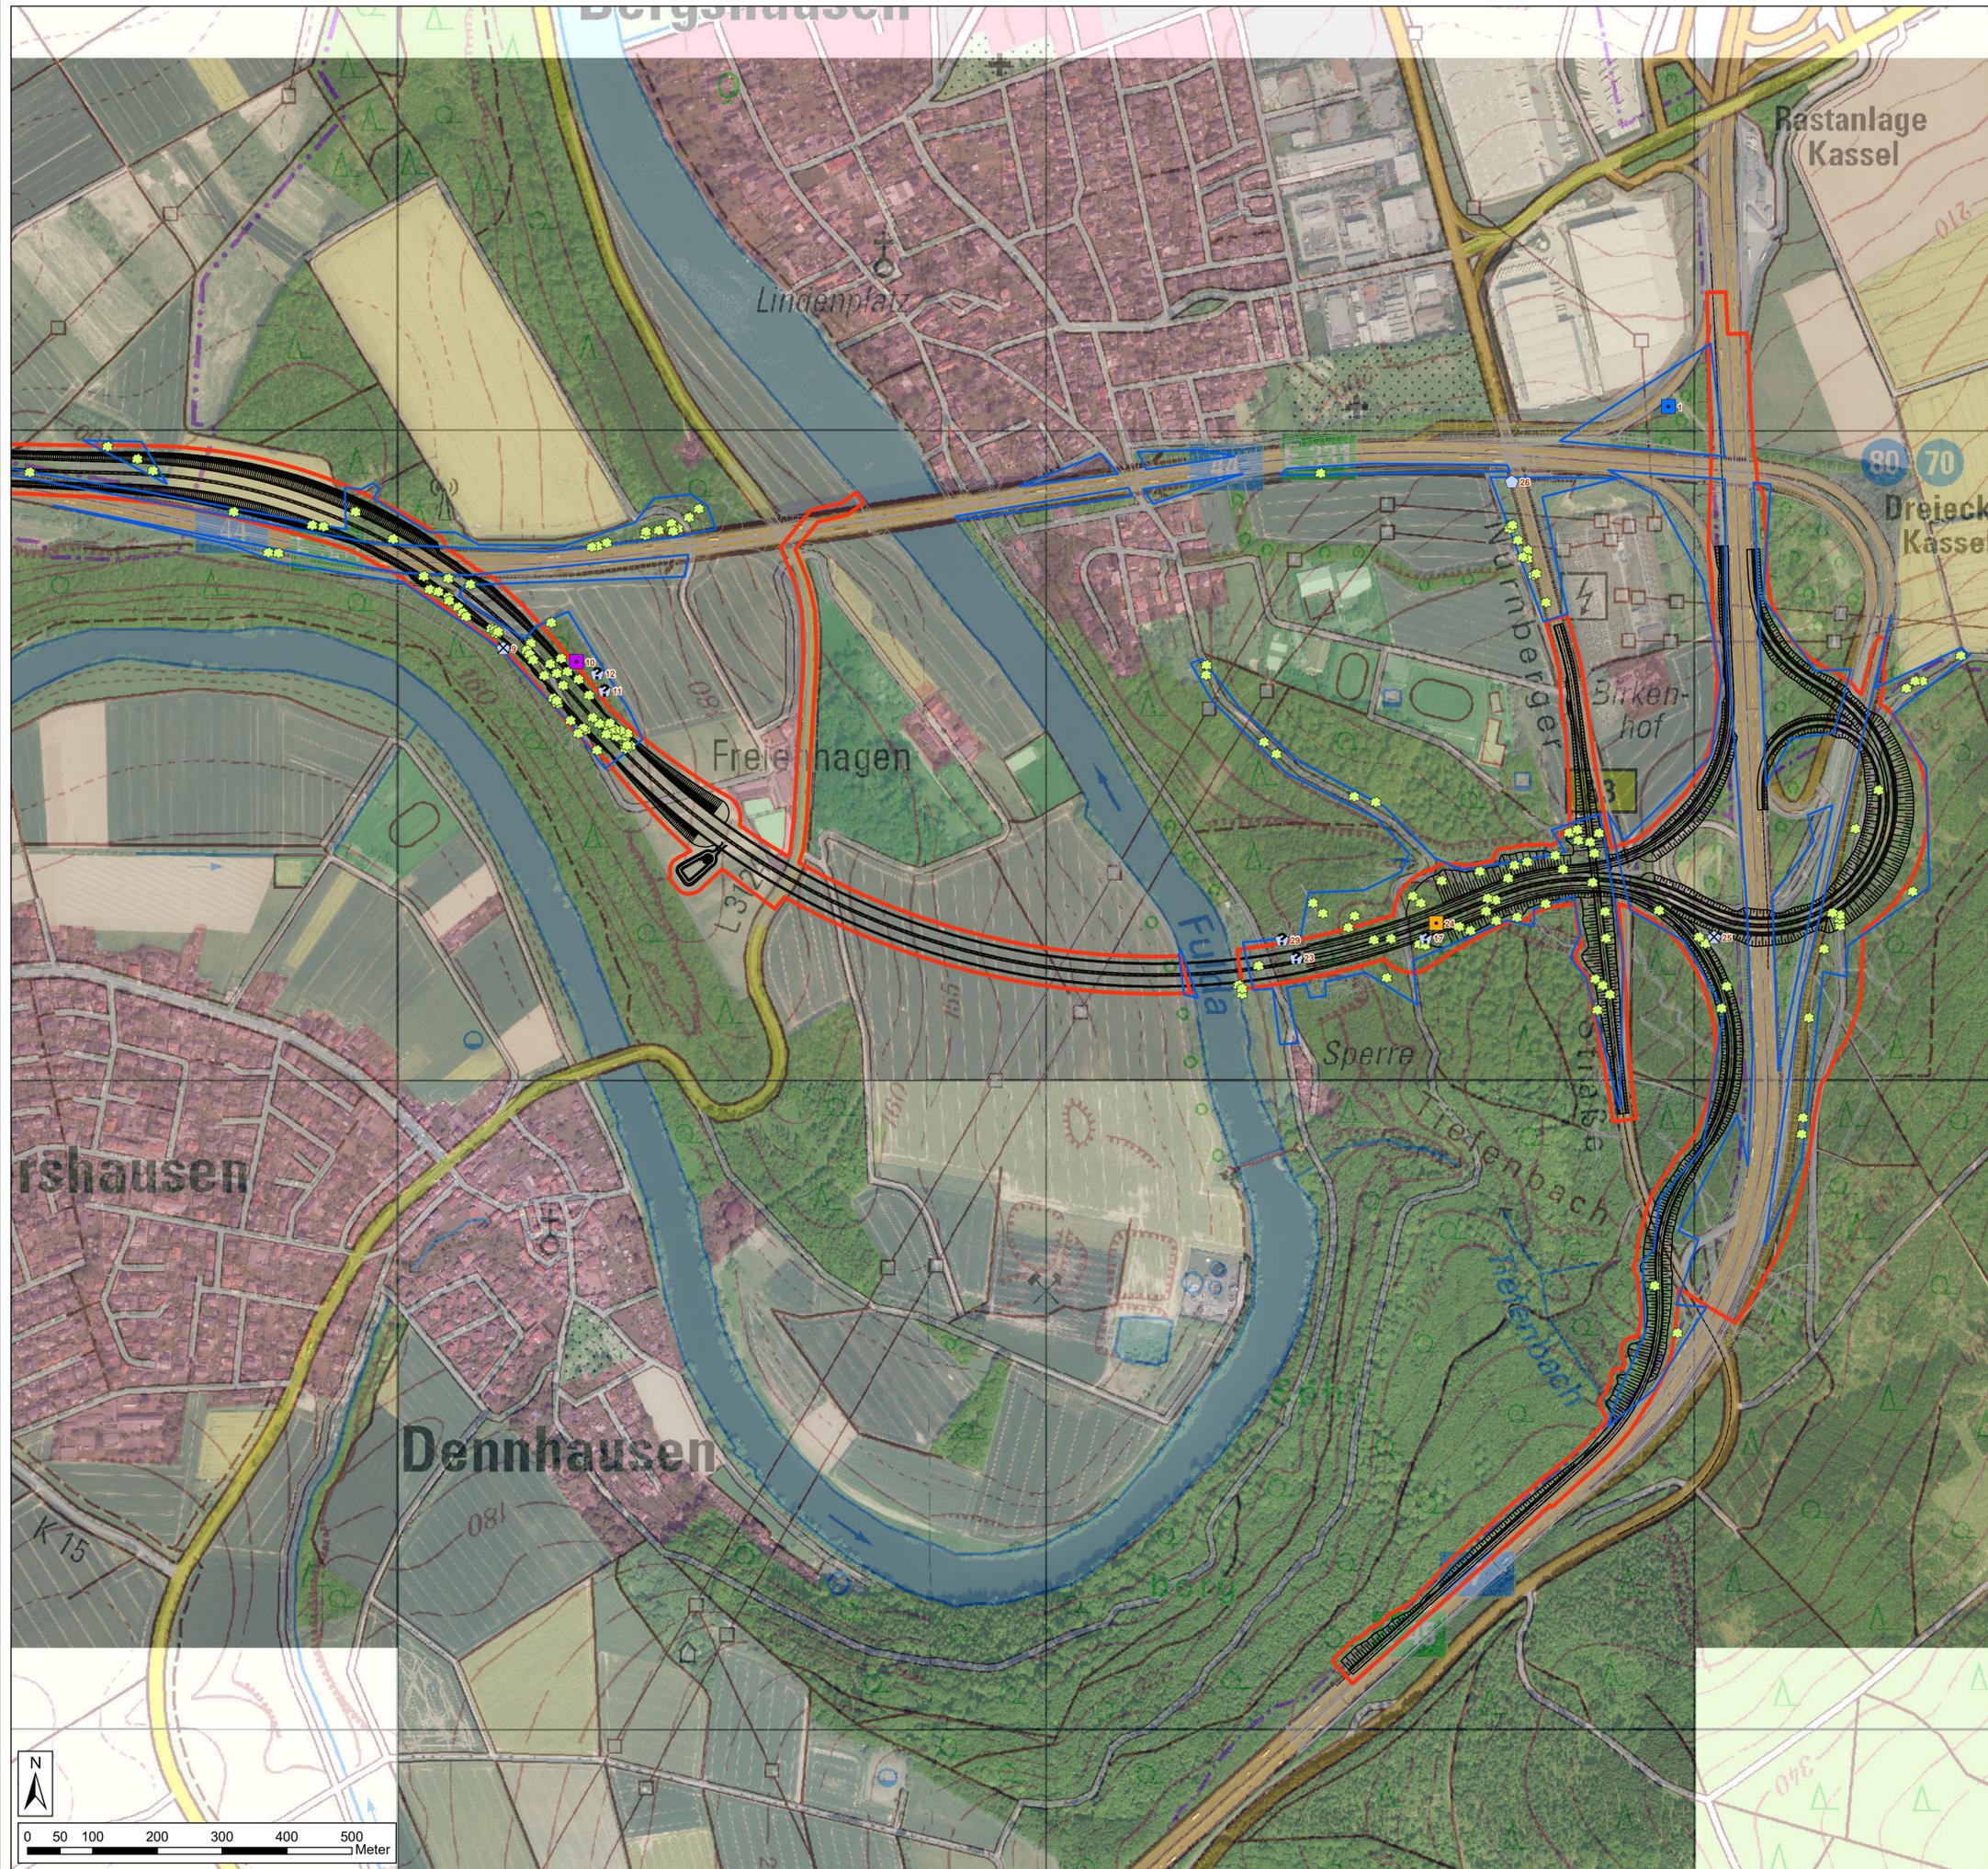

Legende

Ergebnisse

Ergebnisse der Belegkontrollen 2022

- Wespenbussard, Brutnachweis
- Schwarzmilan, Brutnachweis
- Mäusebussard, Brutnachweis
- ◊ Nicht besetzt
- ⊕ Nicht gefunden
- ⊗ Nicht mehr vorhanden

Ergebnisse der Baumhöhlenkartierung

- Bäume mit Baumhöhlen und -spalten

Untersuchungsgebiet

- UG Baumhöhlenkartierung und Horstkontrolle

nachrichtlich

- Geplanter Trassenverlauf
- Baufeld
- Bestand

UL19.5.20.2 zum Feststellungsentwurf

DEGES DEGES Deutsche Einheit
Fernstraßenplanungs- und -bau GmbH
 Zimmerstraße 54 • D-10117 Berlin
 Tel.: 030 - 20 243-0 • Fax: 030 - 20 243-291
 www.deges.de

A44 Bergshäuser Brücke

Karte 1: Ergebnisse der Belegkontrollen 2022 Blatt 2 1 : 5.000		Datum	Name
	bearbeitet	Dez. 2022	Hattermann
	gezeichnet	Dez. 2022	Albrecht
	geprüft	Dez. 2022	Köstermeyer

Simon & Widdig GbR
Büro für Landschaftsökologie
 Hannah-Arendt-Straße 4 • D-35037 Marburg
 Tel.: 06421 - 9 71 29-0 • Fax: 06421 - 9 71 29-90
 www.simon-widdig.de