

Stadt Kassel  
Gemeinde: Kassel  
Gemarkung: Niederzwehren

Flur 25

Unter dem Exborn

Auf der Wasserbinge

Flur 8

Flur 1  
Auf jenseits der Wiesen


Futterwiesen

Landkreis Kassel  
Gemeinde: Baunatal  
Gemarkung: Rengershausen

### Zeichenerklärung

	zu erwerbende Fläche
	vorübergehend in Anspruch zu nehmende Fläche
	dauernd zu belastende Fläche
	für Dritte zu erwerbende Fläche
	Flur / Flurstück / Größe des Flurstückes
	lfd. Nr. im Grunderwerbsverzeichnis / Größe der Teilfläche 2 Nr. des Grunderwerbsplanes 34 lfd. Nr. des betroffenen Flurstückes 1 Teilfläche eines Flurstückes
	Zusammengehörigkeitspfeil
	Kreisgrenze
	Gemarkungsgrenze
	Flurgrenze
	Flurstücksgrenze außerhalb/ innerhalb des Baufeldes
116 12	Flurstücksnummer

Nr.	Art der Änderung	Datum	Zeichen

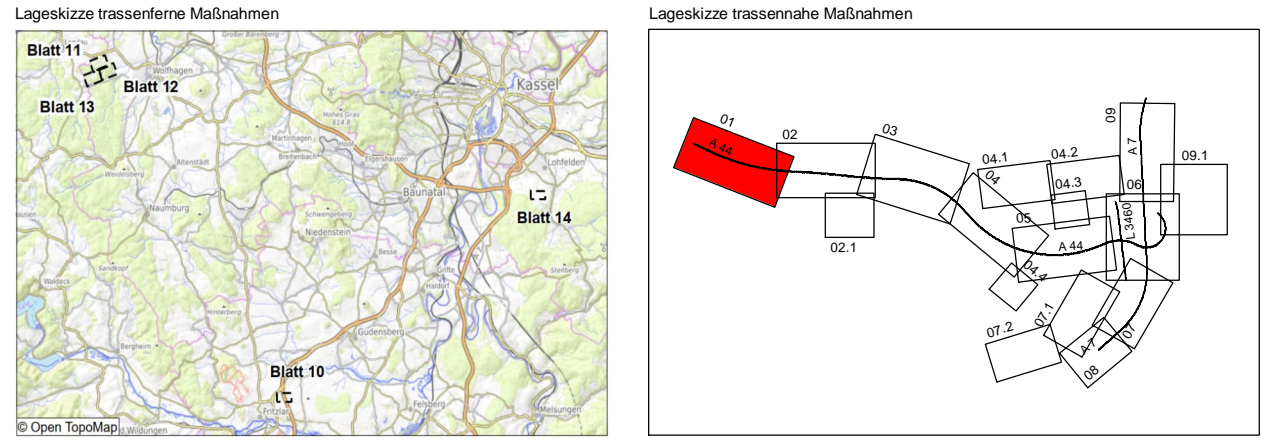

AFRY Deutschland GmbH Mittelstädter Grenze 3 99099 Erfurt Telefon (0361) 486-0 Telefax (0361) 486-121	bearbeitet	Datum	Zeichen
	gezeichnet	04.10.2023	Hänse
	geprüft	04.10.2023	Kolb
118001827			

im Auftrag der Autobahn GmbH des Bundes Die Autobahn Deutsche Einheit Fernstraßenplanungs- und bau GmbH Zimmerstraße 54 10117 Berlin Telefon (030) 202 43 - 0 Telefax (030) 202 43 - 291 www.deges.de	bearbeitet	Datum	Zeichen
	geprüft	04.10.2023	gez. Kopp
	Projekt-Nr.	VKE C321	

Planocodierung	
Lagesystem	ETRS 89
Höhensystem	NHN
Stand Kataster	2020 Becker Geoinfo GmbH
Bestandsvermessung	2020 Becker Geoinfo GmbH

## FESTSTELLUNGSENTWURF

Die Autobahn GmbH des Bundes	Unterlage / Blatt-Nr.: 10 / 1 Grunderwerbsplan
Straße / Abschnitt-Nr. / Station: NK 4722041 - NK 4723004	Maßstab: 1:1000
PROJIS-Nr.: 0617991200	

A 44, 6-streifiger Ausbau  
AK Kassel-West - AD Kassel-Süd  
Bau-km 0+000 bis 5+307

Aufgestellt: Berlin, den 04.10.2023	
DEGES	