

Landkreis Waldeck-Frankenberg  
Gemeinde: Bad Arolsen  
Gemarkung: Landau

Flur 29

Flur 28

Flur 1

Flur 3

Landkreis Kassel  
Gemeinde: Wolfhagen  
Gemarkung: Wolfhagen

Landkreis Kassel  
Gemeinde: Wolfhagen  
Gemarkung: Wolfhagen

Flur 3

Gasterfelder Holz

Flur 1

Gasterfelder Holz

Anschluss Blatt 11

Anschluss Blatt 12

Flur 3

1	15/24	1 121 095 m <sup>2</sup>
13.2.1		21 931 m <sup>2</sup>

3	9/91	897 370 m <sup>2</sup>
12.1.1		20 364 m <sup>2</sup>

### Zeichenerklärung

**Grunderwerb**

- zu erwerbende Fläche
- vorübergehend in Anspruch zu nehmende Fläche
- dauernd zu belastende Fläche
- für Dritte zu erwerbende Fläche

5 14/2 4 248 m<sup>2</sup> Flur / Flurstück / Größe des Flurstückes


2.34.1 345 m<sup>2</sup> lfd. Nr. im Grunderwerbsverzeichnis / Größe der Teilfläche  
34 lfd. Nr. des betroffenen Flurstückes  
1 Teilfläche eines Flurstückes

Zusammengehörigkeitspfeil

Kreisgrenze  
Gemarkungsgrenze  
Flurgrenze  
Flurstücksgrenze  
außerhalb / innerhalb des Baufeldes

116  
12 Flurstücksnummer

Nr.	Art der Änderung	Datum	Zeichen

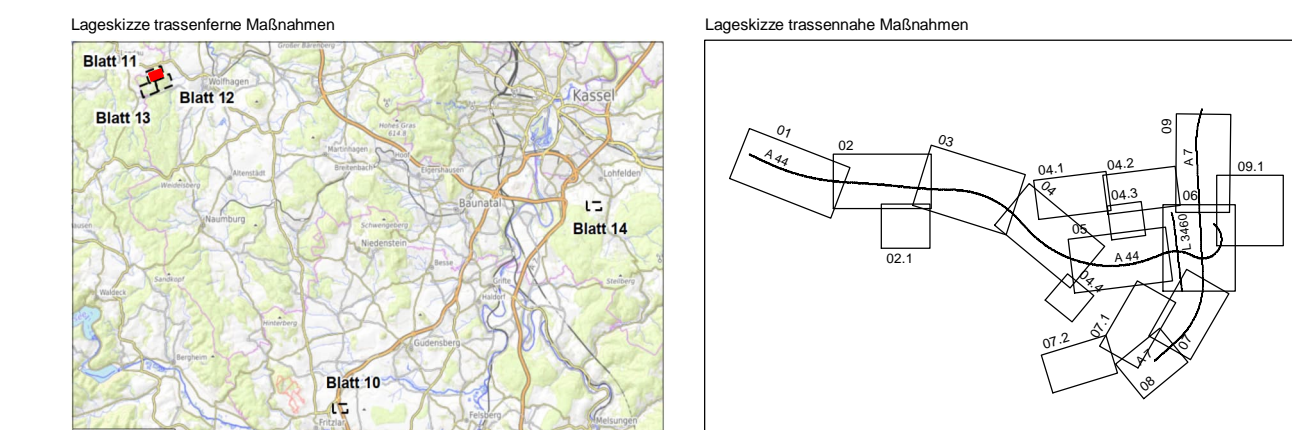

<p>AFRY Deutschland GmbH Ditzelstädter Grenze 3 99099 Erfurt Telefon (0361) 486-0 Telefax (0361) 486-121</p>	Datum	Zeichen
	bearbeitet	04.10.2023 Hünse
	gezeichnet	04.10.2023 Kielgaß
	geprüft	04.10.2023 Kolb
		118001827

<p>im Auftrag der Autobahn GmbH des Bundes</p> <p>Deutsche Einheit Fernstraßenplanungs- und -bau GmbH Grennstraße 64 10117 Berlin Telefon (030) 202 43 - 0 Telefax (030) 202 43 - 291 www.deges.de</p>	Datum	Zeichen
	bearbeitet	04.10.2023 gez. Kopp
	geprüft	04.10.2023 gez. Bickel
	Projekt-Nr.	VKE C321

Plancodierung	
Lage-system	ETRS 89
Höhen-system	NHN
	Stand Kataster
	2020 Becker Geoinfo GmbH
	Bestandsvermessung
	2020 Becker Geoinfo GmbH

## FESTSTELLUNGSENTWURF

Die Autobahn GmbH des Bundes	Unterlage / Blatt-Nr.: 10 / 11
Strasse / Abschnitt.-Nr. / Station: NK 4722041 - NK 4723004	Grunderwerbsplan
PROJIS-Nr.: 0617991200	Maßstab: 1:1000

**A 44, 6-streifiger Ausbau  
AK Kassel-West - AD Kassel-Süd**  
Bau-km 0+000 bis 5+307

Aufgestellt: Berlin, den 04.10.2023

DEGES

*[Signature]*