

Zeichenerklärung

Grunderwerb

- zu erwerbende Fläche
- vorübergehend in Anspruch zu nehmende Fläche
- dauernd zu belastende Fläche
- für Dritte zu erwerbende Fläche


S 14/2 | 4 248 m² Flur / Flurstück / Größe des Flurstückes
 2,34.1 | 345 m² lfd. Nr. im Grunderwerbsverzeichnis / Größe der Teilfläche
 34 lfd. Nr. des betroffenen Flurstückes
 1 Teilfläche eines Flurstückes

Zusammengehörigkeitspfeil
 Kreisgrenze
 Gemarkungsgrenze
 Flurgrenze
 Flurstücksgrenze
 außerhalb innerhalb des Baufeldes
 116
 12 Flurstücknummer

Landkreis Kassel
Gemeinde: Wolfhagen
Gemarkung: Wolfhagen

Landkreis Kassel
Gemeinde: Wolfhagen
Gemarkung: Wolfhagen

Nr.	Art der Änderung	Datum	Zeichen

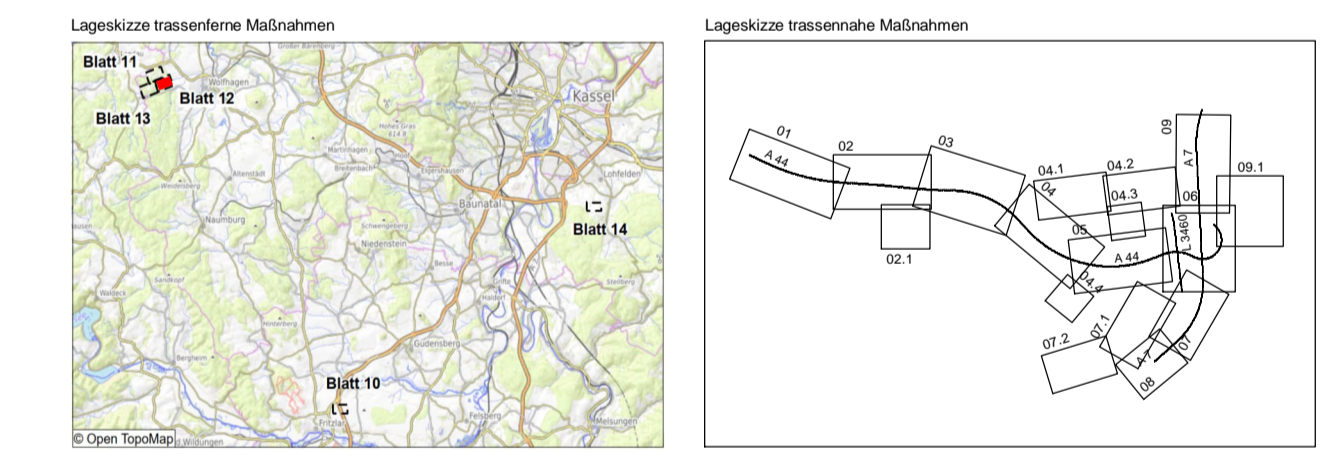

AFRY Deutschland GmbH Ditzelstedter Grenze 3 99099 Erfurt Telefon (0361) 486-0 Telefax (0361) 486-121		Datum	Zeichen
	bearbeitet	04.10.2023	Hänse
	gezeichnet	04.10.2023	Kielgaß
	geprüft	04.10.2023	Kolb
118001827			

im Auftrag der Autobahn GmbH des Bundes Deutsche Einheit Fernstraßenplanungs- und -bau GmbH Grenzstraße 64 10117 Berlin Telefon (030) 202 43 - 0 Telefax (030) 202 43 - 291 www.deges.de		Datum	Zeichen
	bearbeitet	04.10.2023	gez. Kopp
	geprüft	04.10.2023	gez. Bickel
	Projekt-Nr.	VKE C321	

Plancodierung	
LageSystem	ETRS 89
Höhensystem	NHN
	Stand Kataster
	Bestandsvermessung
	2020 Becker Geoinfo GmbH
	2020 Becker Geoinfo GmbH

FESTSTELLUNGSENTWURF

Die Autobahn GmbH des Bundes

Unterlage / Blatt-Nr.: 10 / 12
Grunderwerbsplan

Straße / Abschnitt-Nr. / Station: NK 4722041 - NK 4723004

PROJIS-Nr.: 0617991200

Maßstab: 1:1000

**A 44, 6-streifiger Ausbau
AK Kassel-West - AD Kassel-Süd**
Bau-km 0+000 bis 5+307

Aufgestellt: Berlin, den 04.10.2023

DEGES

(Signature)