


### Zeichenerklärung

	zu erwerbende Fläche
	vorübergehend in Anspruch zu nehmende Fläche
	dauernd zu belastende Fläche
	für Dritte zu erwerbende Fläche
	Flur / Flurstück / Größe des Flurstückes
	Itd. Nr. im Grunderverzeichnisse / Größe der Teilfläche 34 Itd. Nr. des betroffenen Flurstückes 1 Teilfläche eines Flurstückes
	Zusammengehörigkeitspfeil
	Kreisgrenze
	Gemarkungsgrenze
	Flurgrenze
	Flurstücksgrenze
	außerhalb/ innerhalb des Baufeldes
	116 12 Flurstücknummer

Nr.	Art der Änderung	Datum	Zeichen

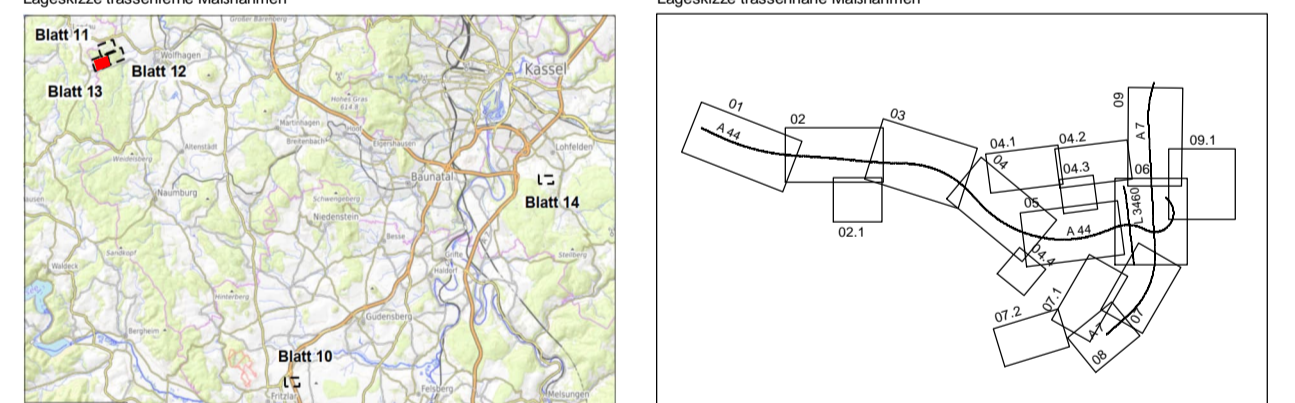

	AFRY Deutschland GmbH Ditzelstedter Grenze 3 99099 Erfurt Telefon (0361) 486-0 Telefax (0361) 486-121	bearbeitet	04.10.2023	Hänse
		gezeichnet	04.10.2023	Kielgaß
		geprüft	04.10.2023	Kolb
				118001827

	im Auftrag der Autobahn GmbH des Bundes	Die Autobahn	bearbeitet	04.10.2023	gez. Kopp
	Deutsche Einheit Fernstraßenplanungs- und -bau GmbH Grenzstraße 64 10117 Berlin Telefon (030) 202 43 - 0 Telefax (030) 202 43 - 291 www.deges.de		gezeichnet	04.10.2023	gez. Bickel
			geprüft		
					VKE C321

Plancodierung	
Lage-system	ETRS 89
Höhen-system	NHN
	Stand Kataster
	2020 Becker Geoinfo GmbH
	Bestandsvermessung
	2020 Becker Geoinfo GmbH

## FESTSTELLUNGSENTWURF

Die Autobahn GmbH des Bundes	Unterlage / Blatt-Nr.: 10 / 13 Grunderverbsplan
Strasse / Abschnitt -Nr. / Station: NK 4722041 - NK 4723004	Maßstab: 1:1000
PROJIS-Nr.: 0617991200	

**A 44, 6-streifiger Ausbau  
AK Kassel-West - AD Kassel-Süd**  
Bau-km 0+000 bis 5+307

Aufgestellt: Berlin, den 04.10.2023  
DEGES  
*[Signature]*