

Zeichenerklärung

Grunderwerb

- zu erwerbende Fläche
- vorübergehend in Anspruch zu nehmende Fläche
- dauernd zu belastende Fläche
- für Dritte zu erwerbende Fläche

3 | 14/2 | 4 248 m² Flur / Flurstück / Größe des Flurstückes



2.34.1 | 345 m² lfd. Nr. im Grunderwerbsverzeichnis / Größe der Teilfläche
2 Nr. des Grunderwerbsplanes
34 lfd. Nr. des betroffenen Flurstückes
1 Teilfläche eines Flurstückes

Zusammengehörigkeitspfeil

- Kreisgrenze
- Gemarkungsgrenze
- Flurgrenze
- Flurstücksgrenze außerhalb/ innerhalb des Baufeldes

116
12 Flurstücksnummer

Nr.	Art der Änderung	Datum	Zeichen

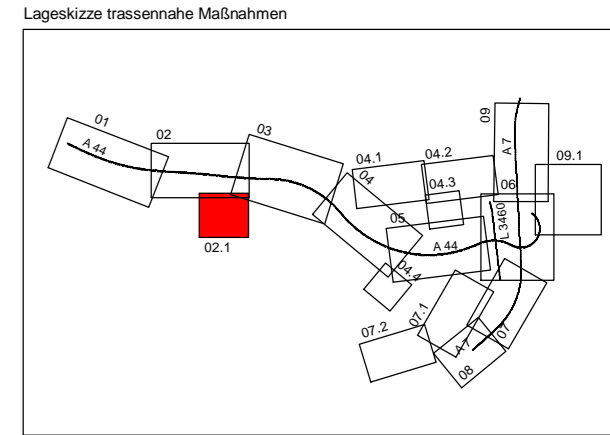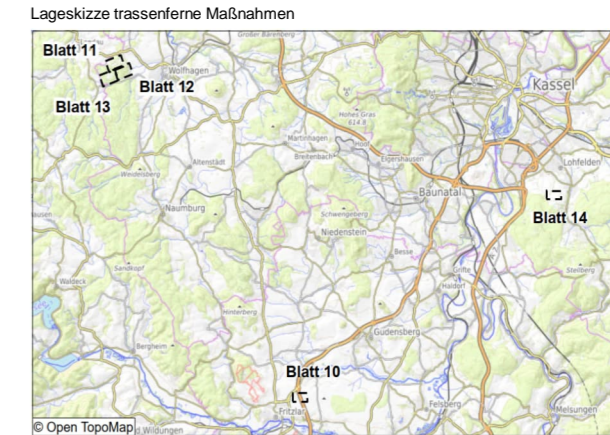

<p>AFRY Deutschland GmbH Dittelstedter Grenze 3 99099 Erfurt Telefon (0361) 486-0 Telefax (0361) 486-121</p>	bearbeitet	04.10.2023	Hänse
	gezeichnet	04.10.2023	Kielgaß
	geprüft	04.10.2023	Kolb
	118001827		

<p>im Auftrag der Autobahn GmbH des Bundes</p> <p>Die Autobahn GmbH des Bundes Zimmerstraße 54 10117 Berlin Telefon (030) 202 43 - 0 Telefax (030) 202 43 - 291 www.deges.de</p>	bearbeitet	04.10.2023	gez. Kopp
	geprüft	04.10.2023	gez. Bickel
	Projekt-Nr. VKE C321		
	118001827		

Plancodierung			
Lagesystem	ETRS 89	Stand Kataster	2020 Becker GeoInfo GmbH
Höhensystem	NHN	Bestandsvermessung	2020 Becker GeoInfo GmbH

FESTSTELLUNGSENTWURF

Die Autobahn GmbH des Bundes	Unterlage / Blatt-Nr.: 10 / 2.1 Grunderwerbsplan
Straße / Abschnitt.-Nr. / Station: NK 4722041 - NK 4723004	
PROJIS-Nr.: 0617991200	Maßstab: 1:1000

A 44, 6-streifiger Ausbau AK Kassel-West - AD Kassel-Süd

Bau-km 0+000 bis 5+307

Aufgestellt: Berlin, den 04.10.2023 DEGES 	
--	--

Projekt: VKE C321 - 6-streifiger Ausbau der A 44 im Bereich Kassel-West bis Kassel-Süd
 Erstellung: 11.08.23, Ausgabedatum: 05.10.23, Anwender: ca
 Blattgröße: 42,0 x 59,4 cm, Blatt-Nr.: 10 / 2.1, Blatt-Größe: 42,0 x 59,4 cm