


### Zeichenerklärung

	zu erwerbende Fläche
	vorübergehend in Anspruch zu nehmende Fläche
	dauernd zu belastende Fläche
	für Dritte zu erwerbende Fläche
	Flur / Flurstück / Größe des Flurstückes
	Ild. Nr. im Grunderwerbsverzeichnis / Größe der Teilfläche 2 Nr. des Grunderwerbsplanes 34 Ild. Nr. des betroffenen Flurstückes 1 Teilfläche eines Flurstückes
	Zusammengehörigkeitspfeil
	Kreisgrenze
	Gemarkungsgrenze
	Flurgrenze
	Flurstücksgrenze außerhalb/ innerhalb des Baufeldes
	Flurstücksnummer

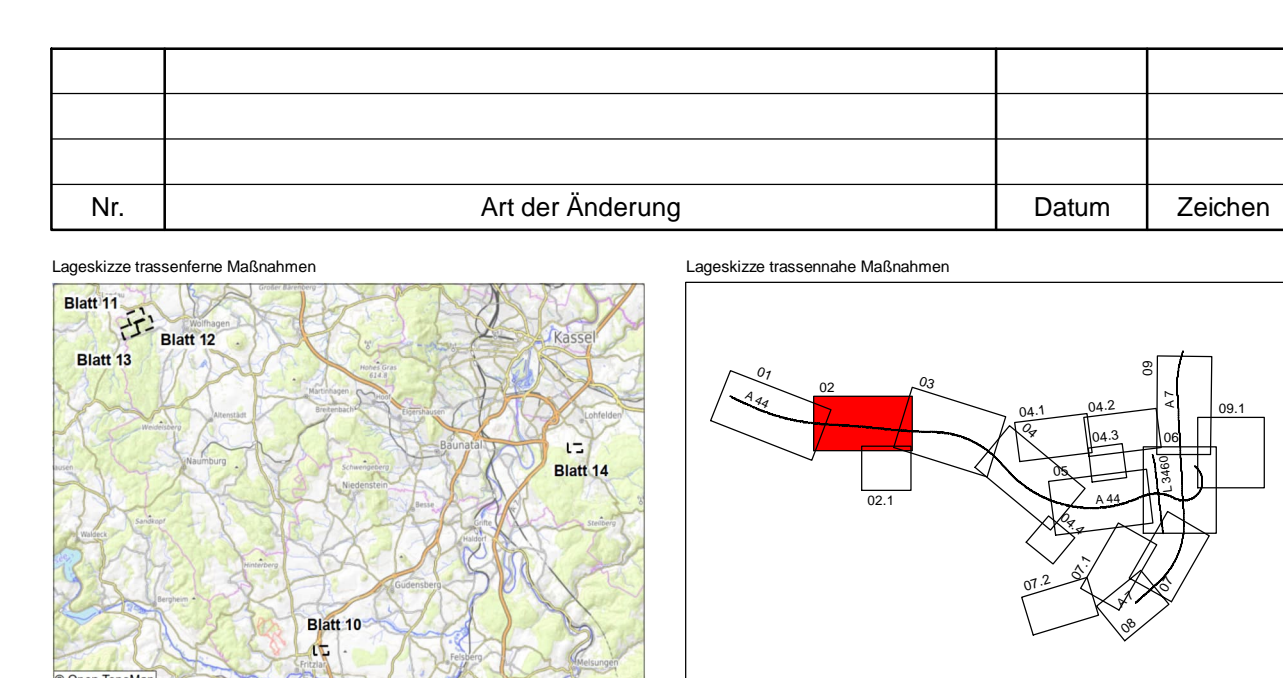

<p>AFRY Deutschland GmbH Ditelstedter Grenze 3 99099 Erfurt Telefon (0361) 486-0 Telefax (0361) 486-121</p>	Datum	Zeichen
	bearbeitet	04.10.2023 Hänse
	gezeichnet	04.10.2023 Kiefgäß
	geprüft	04.10.2023 Kolb
118001827		

<p>im Auftrag der Autobahn GmbH des Bundes Deutsche Einheit Fernstraßenplanungs- und -bau GmbH Zimmerstraße 54 10117 Berlin Telefon (030) 202 43 - 0 Telefax (030) 202 43 - 291 www.deges.de</p>	<p>Die Autobahn</p>	Datum	Zeichen
		bearbeitet	04.10.2023 gez. Kopp
		geprüft	04.10.2023 gez. Bickel
		Projekt-Nr.: VKE C321	

Plancodierung	
Lagesystem	ETRS 89
Höhensystem	NHN
Stand Kataster	2020 Becker GeoInfo GmbH
Bestandsvermessung	2020 Becker GeoInfo GmbH

## FESTSTELLUNGSENTWURF

Die Autobahn GmbH des Bundes	Unterlage / Blatt-Nr.: 10 / 2 Grunderwerbsplan
Straße / Abschnitt-Nr. / Station: NK 4722041 - NK 4723004	Maßstab: 1:1000
PROJIS-Nr.: 0617991200	
<b>A 44, 6-streifiger Ausbau AK Kassel-West - AD Kassel-Süd</b> Bau-km 0+000 bis 5+307	

Aufgestellt: Berlin, den 04.10.2023	
DEGES	