
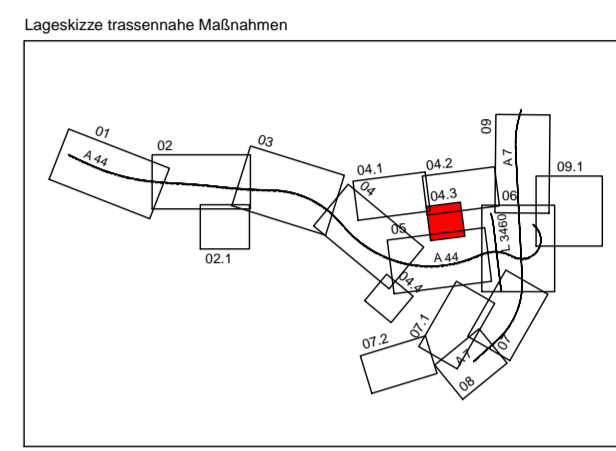


Zeichenerklärung

- Grunderwerb**
- zu erwerbende Fläche
 - vorübergehend in Anspruch zu nehmende Fläche
 - dauernd zu belastende Fläche
 - für Dritte zu erwerbende Fläche
- 3 | 14/2 | 4 248 m²** Flur / Flurstück / Größe des Flurstückes
- 2.34.1 | 345 m²** lfd. Nr. im Grunderwerbsverzeichnis / Größe der Teilfläche
2 Nr. des Grunderwerbsplanes
34 lfd. Nr. des betroffenen Flurstückes
1 Teilfläche eines Flurstückes
- Zusammengehörigkeitspfeil
- Kreisgrenze
 - Gemarkungsgrenze
 - Flurgrenze
 - Flurstücksgrenze
außerhalb/ innerhalb des Baufeldes
- 116**
12 Flurstücksnummer

Nr.	Art der Änderung	Datum	Zeichen

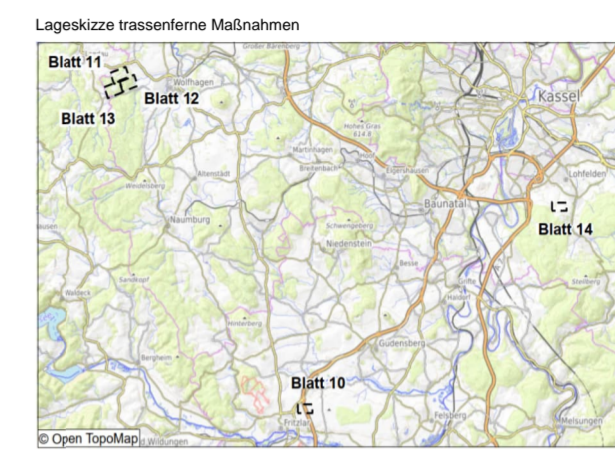

<p>AFRY Deutschland GmbH Dittelstedter Grenze 3 99099 Erfurt Telefon (0361) 486-0 Telefax (0361) 486-121</p>	Datum	Zeichen	
	bearbeitet	04.10.2023	Hänse
	gezeichnet	04.10.2023	Kielgaß
	geprüft	04.10.2023	Kolb
118001827			

<p>im Auftrag der Autobahn GmbH des Bundes</p> <p>Deutsche Einheit Fernstraßenplanungs- und -bau GmbH Zimmerstraße 54 10117 Berlin Telefon (030) 202 43 - 0 Telefax (030) 202 43 - 291 www.deges.de</p>	<p>Die Autobahn</p>	Datum	Zeichen	
		bearbeitet	04.10.2023	gez. Kopp
		geprüft	04.10.2023	gez. Bickel
		Projekt-Nr.		VKE C321

Plancodierung	
Lagesystem	ETRS 89
Höhensystem	NHN
Stand Kataster	2020 Becker GeolInfo GmbH
Bestandsvermessung	2020 Becker GeolInfo GmbH

FESTSTELLUNGSENTWURF

Die Autobahn GmbH des Bundes	Unterlage / Blatt-Nr.: 10 / 4.3 Grunderwerbsplan
Straße / Abschnitt.-Nr. / Station: NK 4722041 - NK 4723004	Maßstab: 1:1000
PROJIS-Nr.: 0617991200	
A 44, 6-streifiger Ausbau AK Kassel-West - AD Kassel-Süd Bau-km 0+000 bis 5+307	
Aufgestellt: Berlin, den 04.10.2023	
DEGES	

Projekt: A:\v\w\c\card\g\g\g\118001827_A44_6-streifiger_LPH4_TEC Zeichnung: CE2_U10_GE_BLO4_3_02
 Status: Entwurf / Blatt-Nr.: 10 / 4.3 Blatt-Nr.: 10 / 4.3
 Blattgröße: 0,300 m x 0,300 m, Höhe: 0,300 m, Maßstab: 1:1000