

Zeichenerklärung

Grunderwerb

- zu erwerbende Fläche
- vorübergehend in Anspruch zu nehmende Fläche
- dauernd zu belastende Fläche
- für Dritte zu erwerbende Fläche

3 14/2 4 248 m² Flur / Flurstück / Größe des Flurstückes



2.34.1 345 m² lfd. Nr. im Grunderwerbsverzeichnis / Größe der Teilfläche
2 Nr. des Grunderwerbsplanes
34 lfd. Nr. des betroffenen Flurstückes
1 Teilfläche eines Flurstückes

Zusammengehörigkeitspfeil

- Kreisgrenze
- Gemarkungsgrenze
- Flurgrenze
- Flurstücksgrenze außerhalb/ innerhalb des Baufeldes

116
12 Flurstücksnummer

Nr.	Art der Änderung	Datum	Zeichen

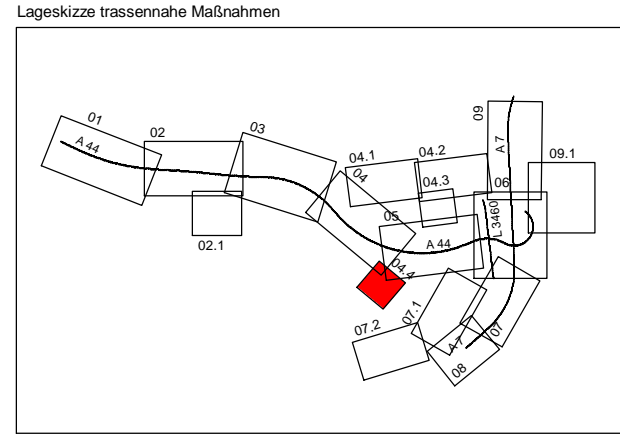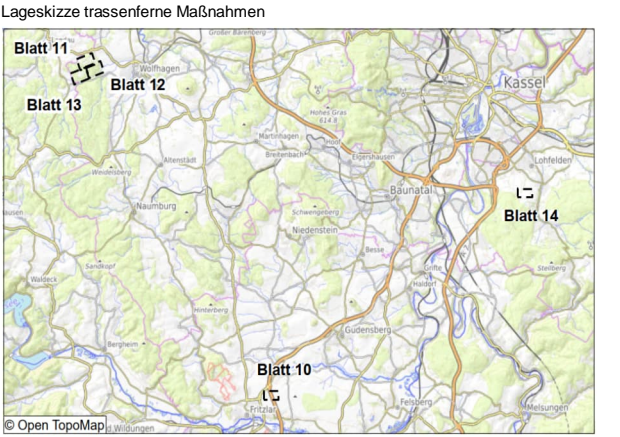

AFRY AF PÖYRY

AFRY Deutschland GmbH
Dittelstedter Grenze 3
99099 Erfurt
Telefon (0361) 486-0
Telefax (0361) 486-121

	Datum	Zeichen
bearbeitet	04.10.2023	Hänse
gezeichnet	04.10.2023	Kielgaß
geprüft	04.10.2023	Kolb

118001827

DEGES im Auftrag der Autobahn GmbH des Bundes **Die Autobahn**

Deutsche Einheit Fernstraßenplanungs- und -bau GmbH
Zimmerstraße 54
10117 Berlin
Telefon (030) 202 43 - 0
Telefax (030) 202 43 - 291
www.deges.de

	Datum	Zeichen
bearbeitet	04.10.2023	gez. Kopp
geprüft	04.10.2023	gez. Bickel

Projekt-Nr. **VKE C321**

Plancodierung	
Lagesystem	ETRS 89
Höhensystem	NHN
Stand Kataster	2020 Becker GeoInfo GmbH
Bestandsvermessung	2020 Becker GeoInfo GmbH

FESTSTELLUNGSENTWURF

Die Autobahn GmbH des Bundes

Unterlage / Blatt-Nr.: 10 / 4.4
Grunderwerbsplan

Straße / Abschnitt.-Nr. / Station: NK 4722041 - NK 4723004

PROJIS-Nr.: 0617991200

Maßstab: 1:1000

A 44, 6-streifiger Ausbau
AK Kassel-West - AD Kassel-Süd
Bau-km 0+000 bis 5+307

Aufgestellt: Berlin, den 04.10.2023

DEGES

J. A. Wilk

Projekt: N:\eg-wuer-1\wue-1\wue-1\18001827_A44_6-streifiger_LPH4_TEC_Zeichnung_C32_U10_GE_BL04_4...
 Erstellung: 03.10.23, Ausgabedatum: 05.10.23, Anwender: ce...
 Blatt-Nr.: 10 / 4.4, Blatt-Nr. des Bestands: 10 / 4.4, Blatt-Nr. des Entwurfs: 10 / 4.4
 Blattgröße: 4120 x 2970 mm, Blatt-Nr.: 10 / 4.4, Blatt-Nr. des Entwurfs: 10 / 4.4