

Landkreis Kassel
Gemeinde: Fuldabrück
Gemarkung: Dennhausen

Anschluss Blatt 7.1
Anschluss Blatt 8

Flur 8

8	29/24	576 130 m ²
7.3.1		102 m ²
7.3.2		1 530 m ²
7.3.3		106 571 m ²

Ende der Baumaßnahme
Bau-km 315+240 (A 7)
Bau-km 1+900 (Rampe WS)

km 315,0

RiFa Würzburg

A 7

RiFa Hannover

km 315,0

Anschluss Blatt 7 314+960
Anschluss Blatt 8

Flur 22

29/26

E - Leitung Der Autobahn

315+520
315+500

315+400

315+300

315+200

315+100

315+000

Landkreis Kassel
Gemeinde: Söhrewald
Gemarkung: Wellerode

Dennhäuser Hute

Flur 21

2/5

Zeichenerklärung

Grunderwerb


- zu erwerbende Fläche
- vorübergehend in Anspruch zu nehmende Fläche
- dauernd zu belastende Fläche
- für Dritte zu erwerbende Fläche

3 14/2 4 248 m² Flur / Flurstück / Größe des Flurstückes

2.34.1 345 m² lfd. Nr. im Grunderwerbsverzeichnis / Größe der Teilfläche
2 Nr. des Grunderwerbsplanes
34 lfd. Nr. des betroffenen Flurstückes
1 Teilfläche eines Flurstückes

- Zusammengehörigkeitsfeil
- Kreisgrenze
- Gemarkungsgrenze
- Flurgrenze
- Flurstücksgrenze außerhalb/ innerhalb des Baufeldes
- 116
12 Flurstücksnummer

Nr.	Art der Änderung	Datum	Zeichen

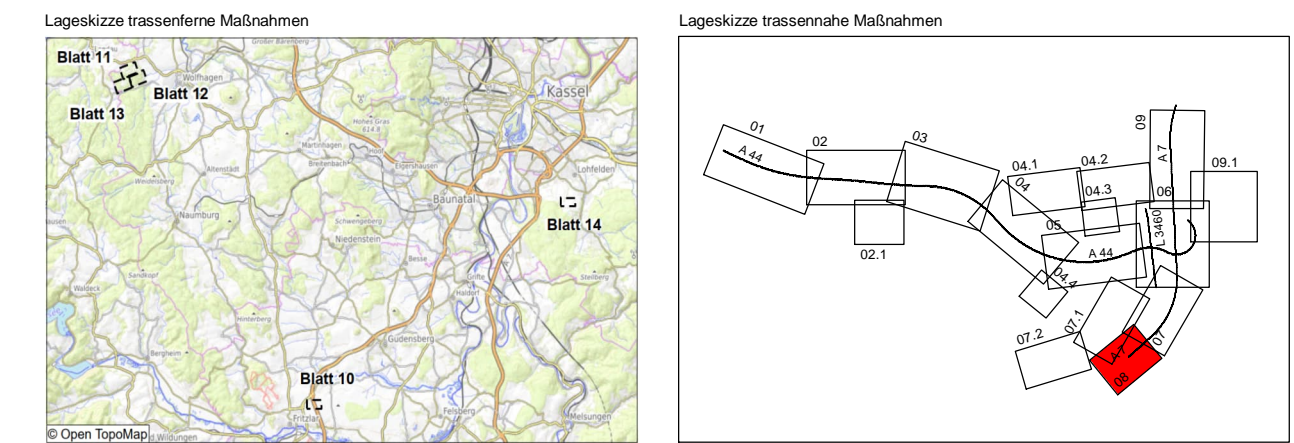

<p>AFRY Deutschland GmbH Dittelstedter Grenze 3 99099 Erfurt Telefon (0361) 486-0 Telefax (0361) 486-121</p>		Datum	Zeichen
	bearbeitet	04.10.2023	Hänse
	gezeichnet	04.10.2023	Kielgaß
	geprüft	04.10.2023	Kolb
			118001827

<p>im Auftrag der Autobahn GmbH des Bundes Die Autobahn</p> <p>Deutsche Einheit Fernstraßenplanungs- und -bau GmbH Zimmerstraße 54 10117 Berlin Telefon (030) 202 43 - 0 Telefax (030) 202 43 - 291 www.deges.de</p>		Datum	Zeichen
	bearbeitet	04.10.2023	gez. Kopp
	geprüft	04.10.2023	gez. Bickel
	Projekt-Nr.	VKE C321	

Plancodierung	
Lagesystem	ETRS 89
Höhensystem	NHN
Stand Kataster	2020 Becker GeoInfo GmbH
Bestandsvermessung	2020 Becker GeoInfo GmbH

FESTSTELLUNGSENTWURF

Die Autobahn GmbH des Bundes	Unterlage / Blatt-Nr.: 10 / 8
Straße / Abschnitt-Nr. / Station: NK 4722041 - NK 4723004	Grunderwerbsplan
PROJIS-Nr.: 0617991200	Maßstab: 1:1000

**A 44, 6-streifiger Ausbau
AK Kassel-West - AD Kassel-Süd**
Bau-km 0+000 bis 5+307

Aufgestellt: Berlin, den 04.10.2023
DEGES
S. A. Li. M. ...